

PIANTA
Scala 1:100




REGIONE AUTONOMA DE SARDIGNA
REGIONE AUTONOMA DELLA SARDEGNA



COMUNE DI SEILO
PROVINCIA DI ORISTANO

**PROGETTO DI RESTAURO CONSERVATIVO E MESSA
IN SICUREZZA - CONSOLIDAMENTO
DEI NURAGHI DI ILOI E TALASAI**

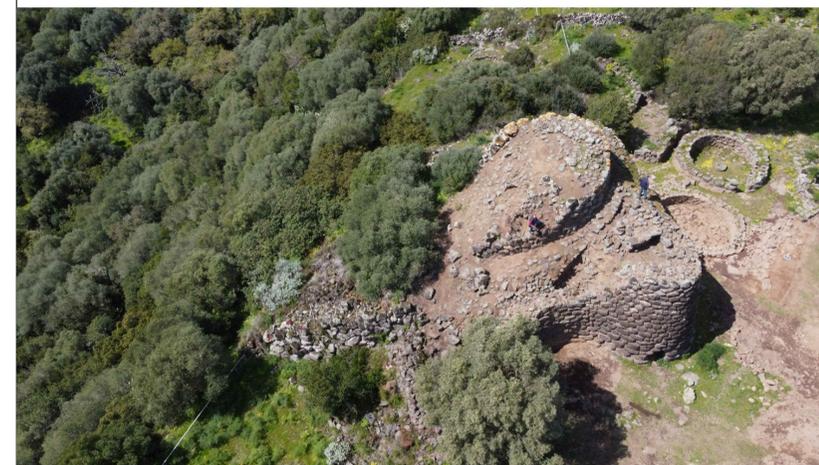

PROGETTO ESECUTIVO

Stato di fatto - Nuraghe Iloi
RILIEVO GEOMETRICO-DIMENSIONALE
PIANTA

TAV
2.1

CAPOGRUPPO ATP <i>Arch. Michele Ciudino</i>	PROFESSIONISTI IN ATP <i>Ing. Fabio Massimo Satta Ing. Salvatore Roberto Addis Geom. Francesco Cossu</i>	IL SINDACO <i>Dott. Salvatore Pes</i>	RESPONSABILE DEL PROCEDIMENTO <i>Geom. Antonino Faedda</i>	Revisione 00
				Scala 1:100
				Data 28/06/2023