



PROSPETTO NORD EST
Scala 1:100



PIANTA
Scala 1:200

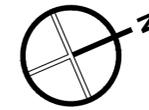

PROSPETTO SUD-EST
Scala 1:100

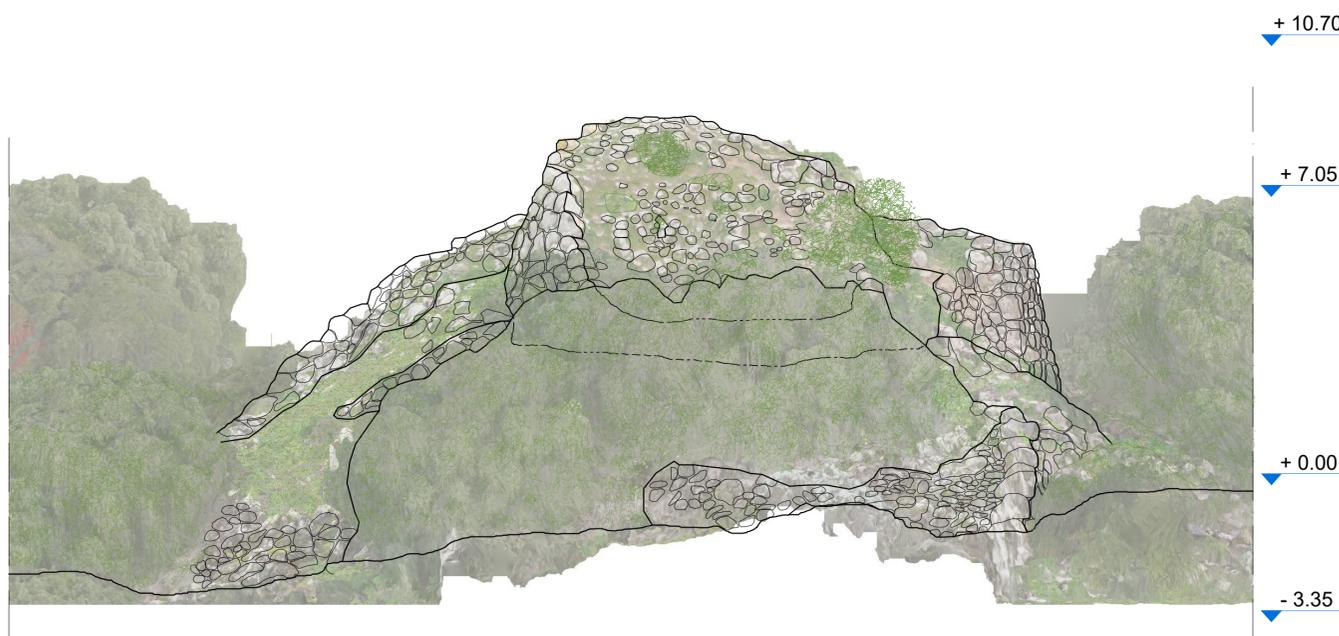

PROSPETTO SUD
Scala 1:100




REGIONE AUTONOMA DE SARDIGNA
REGIONE AUTONOMA DELLA SARDEGNA

COMUNE DI SEILO
PROVINCIA DI ORISTANO



**PROGETTO DI RESTAURO CONSERVATIVO E MESSA
IN SICUREZZA - CONSOLIDAMENTO
DEI NURAGHI DI ILOI E TALASAI**

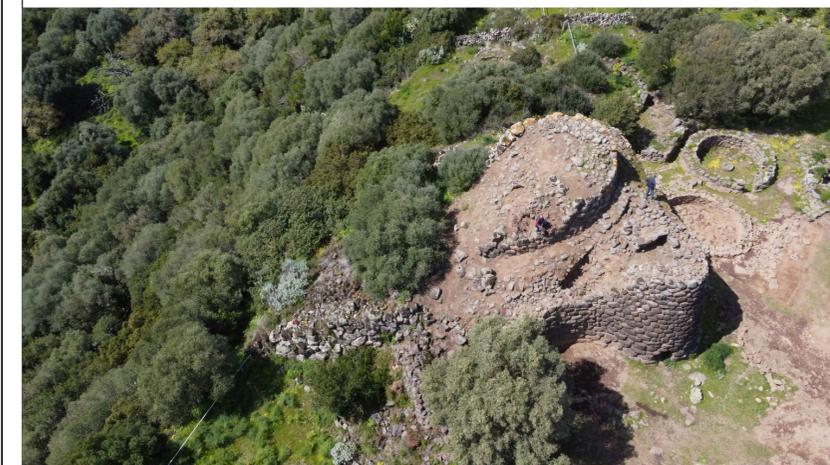

PROGETTO ESECUTIVO

Stato di fatto - Nuraghe Iloi RILIEVO GEOMETRICO-DIMENSIONALE PROSPETTI				TAV 2.3
CAPOGRUPPO ATP <i>Arch. Michele Ciudino</i>	PROFESSIONISTI IN ATP <i>Ing. Fabio Massimo Satta Ing. Salvatore Roberto Addis Geom. Francesco Cossu</i>	IL SINDACO <i>Dott. Salvatore Pes</i>	RESPONSABILE DEL PROCEDIMENTO <i>Geom. Antonino Faedda</i>	Revisione 00
				Scala 1:100 - 1:200
				Data 28/06/2023