




SCUOLA INFANZIA PRIMARIA SECONDARIA


PIANTA QUOTATA - PIANO BAZZANO
SCALA 1:200

LABORATORI/AULE FORMAZIONE BIBLIOTECA E SPAZI POLIFUNZIONALI

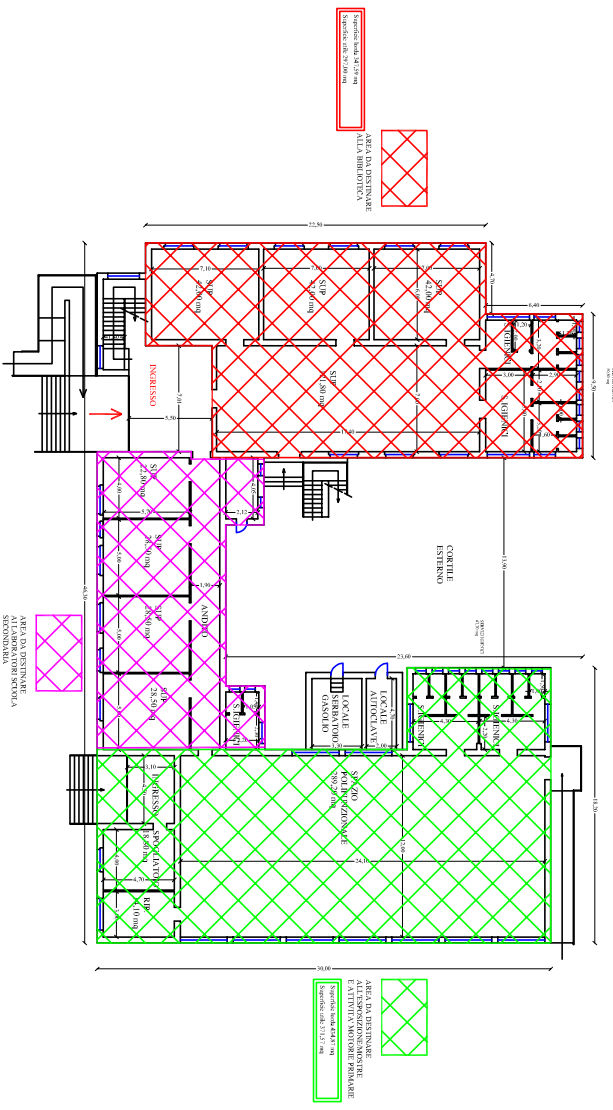

PIANTA QUOTATA - PIANO BAZZANO
SCALA 1:200

PIANTA QUOTATA - PIANO RINNO
SCALA 1:200

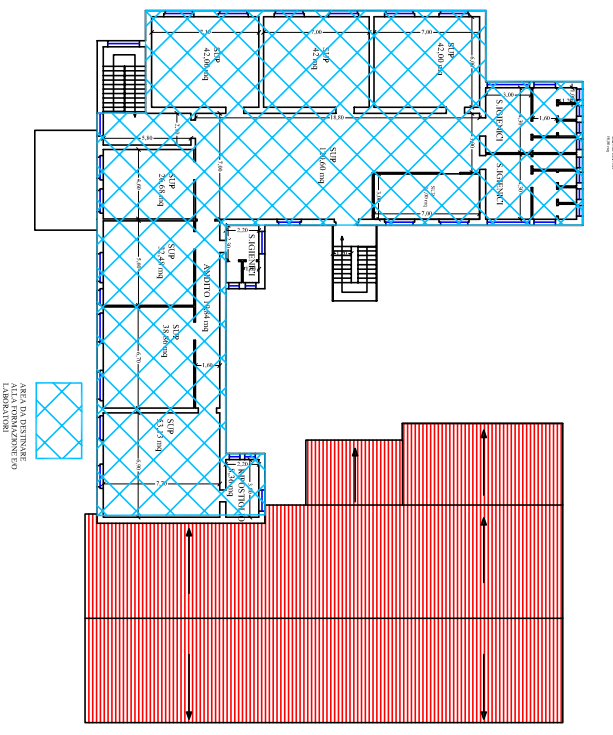

PIANTA QUOTATA - PIANO RINNO
SCALA 1:200

Regione Autonoma della Sardegna
COMUNE DI SEDILIO
Provincia di Oristano

DOCUMENTO DI INDIRIZZO ALLA PROGETTAZIONE

denominazione:
"Scuole del nuovo millennio" - Riqualificazione del plesso scolastico Infanzia, Primaria, Secondaria di primo grado - Progetto Iscol@

Oggetto allegato:
Piantimetrie e rilievi edifici Scuola Infanzia, Primaria e Secondaria Laboratori/aule formazione biblioteca Stato di progetto

RUP - Ufficio Tecnico Comunale:
Geom. Antonio Pasella
Dott. Ing. Flavio Pala

Il Sindaco:
Dott. Salvatore Pas
Data: Giugno 2019

Allegato:
7b

Ufficio Tecnico Comunale P.zza San Giovanni Battista - 09079 SEDILIO (OR)
Tel. 0783.540014 - Email: tecnico@comunesedilio.gov.it - PEC: ufficiotecnico@pec.comunesedilio.gov.it