



COMUNE DI SEDILO
Provincia di Oristano

OGGETTO
Progettazione preliminare F.T.E. ed Esecutiva per lavori di:
Lotto 1) Adeguamento pedonalizzazione, riqualificazione impianto fognario-elettrico- idrico Santuario San Costantino;
Lotto 2) Adeguamento pedonalizzazione, riqualificazione e messa in sicurezza Circonvallazione Centro Abitato. Impegno di spesa. CIG: ZCE39807D7

ELABORATI GRAFICI

- ORTOFOTO
- STRALCIO CATASTALE IN SCALA 1:1000
- AREA DI INTERVENTO
- STRALCIO DEL PUC IN SCALA 1:1000
- INQUADRAMENTO PAESAGGISTICO

LIVELLO DI PROGETTAZIONE:	TAVOLA
PROGETTO ESECUTIVO	01

INQUADRAMENTO TERRITORIALE

COMMITTENTE
AMMINISTRAZIONE COMUNALE DI SEDILO

DATA	PROGETTISTA	RESPONSABILE UNICO DEL PROCEDIMENTO
Febbraio 2024	Arch. Andrea Feliciello	Geom. Antonino Faedda


ORTOFOTO



Google Earth




STRALCIO CATASTALE

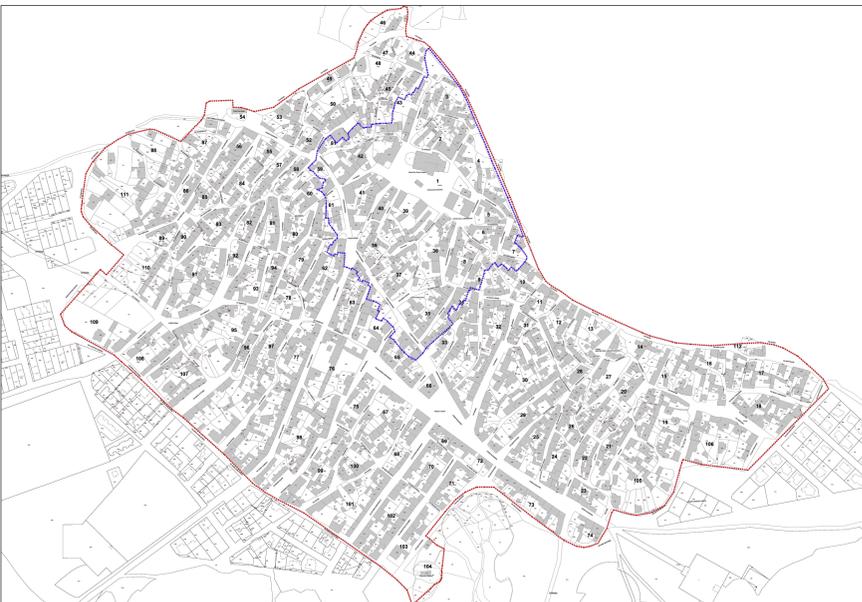

LEGENDA

- PERIMETRO DEL CENTRO MATRICE - PIANO PARTICOLAREGGIATO
- PERIMETRO AMBITO A1 E A2 (CENTRO STORICO - P.U.C.)
- CONFINI PARTICELLA CATASTALE
- NUMERO PARTICELLA CATASTALE
- 1 ISOLATO
- FABBRICATO


INQUADRAMENTO PAESAGGISTICO

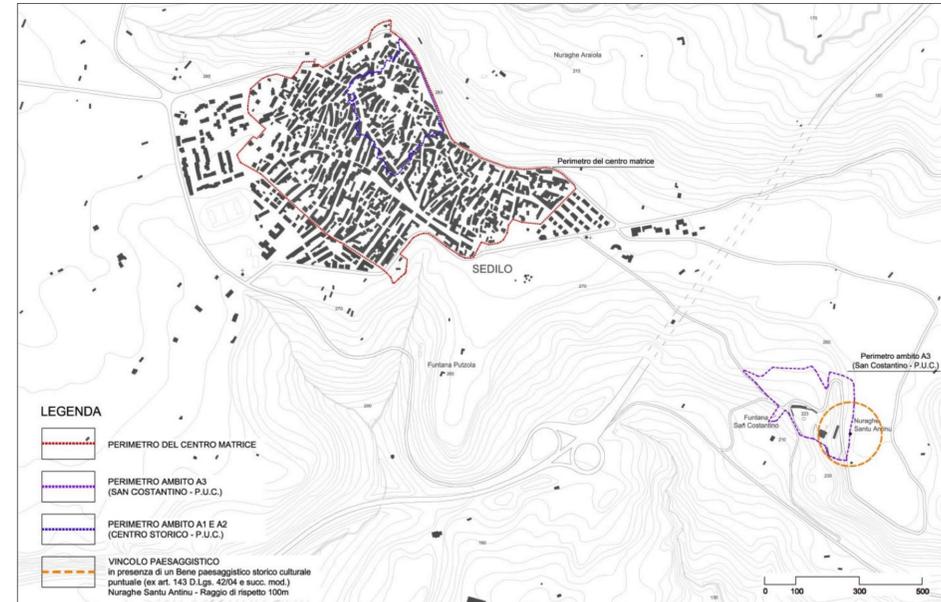

LEGENDA

- PERIMETRO DEL CENTRO MATRICE
- PERIMETRO AMBITO A3 (SAN COSTANTINO - P.U.C.)
- PERIMETRO AMBITO A1 E A2 (CENTRO STORICO - P.U.C.)
- VINCOLO PAESAGGISTICO in presenza di un Bene paesaggistico storico culturale puntuale (ex art. 143 D.Lgs. 42/04 e succ. mod.) Nuraghe Santu Antinu - Raggio di rispetto 100m

STRALCIO DEL PUC

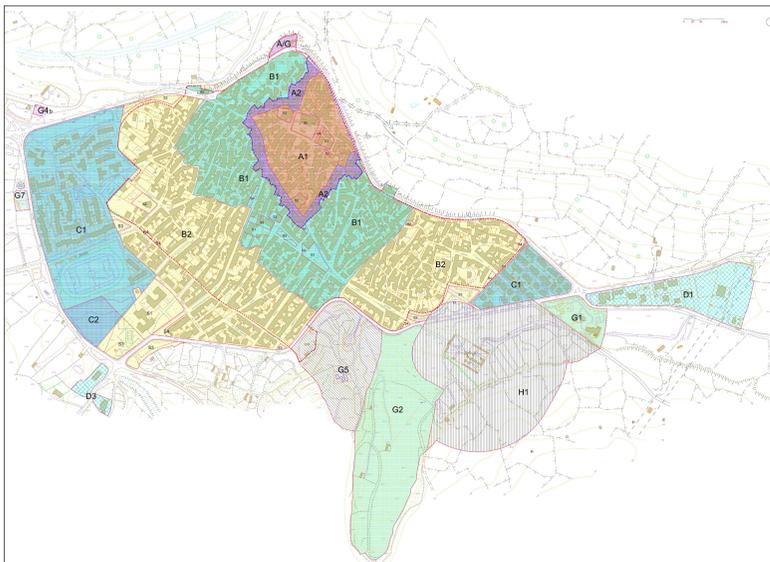

LEGENDA

- SONDA A: Centro Storico:**
 - A1: gli edifici di Piano Particolareggiato;
 - A2: non ancora stati di P.P. (perdiberser);
 - A3: Area Storica antica ("Piscina");
- SONDA B: Completamento residenziale:**
 - B1: Completamento residenziale "Conservativo";
 - B2: Completamento residenziale;
- SONDA C: Espansione Residenziale:**
 - C1: Distanza di Piano Abitativo;
 - C2: Espansione Residenziale non stata di Piano Abitativo;
 - C3: Distanza di Piano Abitativo;
 - C4: Distanza di Piano Abitativo;
 - C5: Distanza di Piano Abitativo;
- SONDA D: Servizi di Interesse Generale:**
 - D1: Centro Ricerche;
 - D2: Centro Sportivo;
 - D3: Centro Storico per la "Lana Antica";
 - D4: Parco Urbano;
 - D5: Servizi di Trasporto Pubblico;
- SONDA E: Servizi:**
 - E1: Sostituzione Area Comitale;
- SONDA F: Destinata a Servizi:**
 - F1: Sostituzione;
 - F2: Infrastruttura di Interesse Comune;
 - F3: Servizi Pubblici Accessori a parchi o giardini;
 - F4: Parcheggio;



Area di intervento - LOTTO 1



Area di intervento - LOTTO 2

