


Stralcio PPR - scala 1:50000



Stralcio PUC - scala 1:2000

- LEGENDA**
- ZONA A: Centro Storico:**  
 A1: già dotata di Piano Particolareggiato;  
 A2: non ancora dotata di P.P. (ampliamento);  
 A3: Antica Struttura edilizia ("nurache").
- ZONA B: Completamento residenziale:**  
 B1: Completamento Residenziale "Conservativo";  
 B2: Completamento Residenziale.
- ZONA C: Espansione Residenziale:**  
 C1: Dotata di Piano Attuativo;  
 C2: Espansione Residenziale non dotata di Piano Attuativo.
- ZONA D: Industriale, Commerciale e Artigianale:**  
 D1: Dotata di Piano Attuativo;  
 D3: Strutture Esistenti.
- ZONA G: Servizi di Interesse Generale:**  
 G1: Centro Polivalente;  
 G2: Centro Tipico;  
 G4: Strutture per la Tutela Ambientale;  
 G5: Parco Urbano;  
 G7: Servizi per il Trasporto Pubblico.
- ZONA H: Salvaguardia:**  
 H1: Salvaguardia Area Cimiteriale.
- ZONA S: Destinata a Servizi:**  
 S1: Istruzione;  
 S2: Attrezzature di Interesse Comune;  
 S3: Spazi Pubblici Atrezzati a parchi e/o giardini;  
 S4: Parcheggi.
- PERIMETRO DEL CENTRO MATESE - PIANO PARTICOLAREGGIATO  
 --- PERIMETRO AMBITO A1 E A2 (CENTRO STORICO - PALEO)

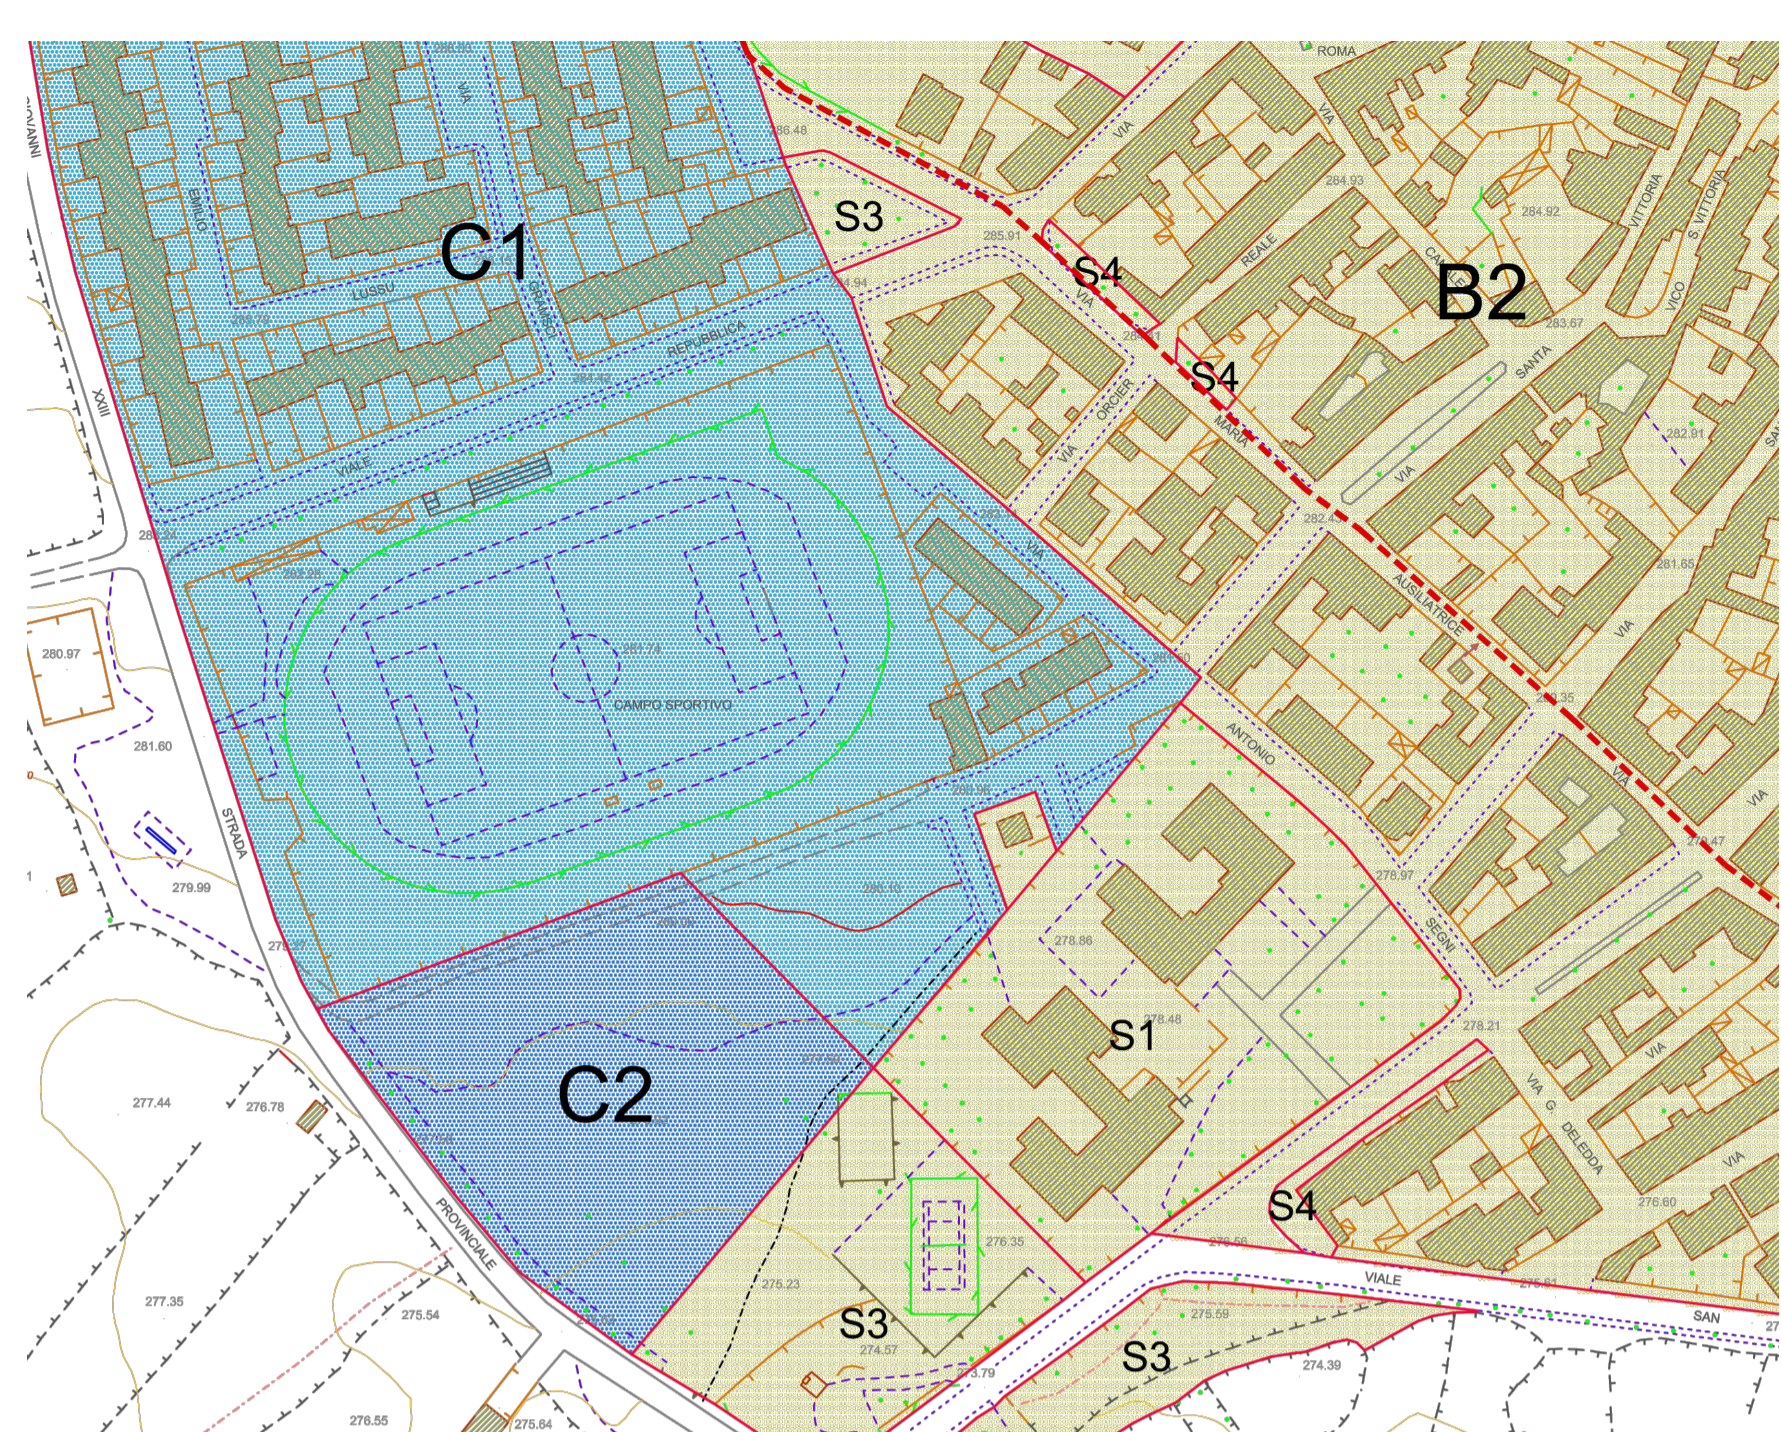

Stralcio planimetria catastale - scala 1:1000



Stralcio PPCS - scala 1:2000

- LEGENDA**
- PERIMETRO DEL CENTRO MATESE - PIANO PARTICOLAREGGIATO  
 --- PERIMETRO AMBITO A1 E A2 (CENTRO STORICO - PALEO)
- 1 ISOLATO  
 FUSIONE
- EDIFICATO URBANO**
- CENTRO DI PRIMA E ANTICA FORMAZIONE  
 --- ESPANSIONI FINO AD 10 ANNI CINQUANTANTA  
 --- ESPANSIONI RECENTI



Ripresa aerofotogrammetrica dell'area a 45 gradi



Vista aerea zenitale

**COMUNE DI SEILO**  
 PROVINCIA DI ORISTANO

**ORDINE INGEGNERI  
 PROVINCIA DI NUORO  
 N. A107 - Settori A B C  
 Dr. Ing. Giovanni Antonio Mura**

**PIANO STRAORDINARIO DI EDILIZIA SCOLASTICA ISCOL@ DELLA REGIONE SARDEGNA - INTERVENTO DI ASSE I "SCUOLE DEL NUOVO MILLENNIO"**

**RIFIQUILIFIAZIONE DEL PLESSO SCOLASTICO INFANZIA, PRIMARIA E SECONDARI DI I GRADO**

**PROGETTAZIONE**

**METASOCIATI**

Gruppo di lavoro:  
 Ing. Giovanni Antonio Mura  
 Ing. Roberto Baraco  
 Ing. Sandro Uda  
 Arch. Cristiano Cabile  
 Ing. Davide Piga  
 Geom. Elio Piva  
 Geom. Alberto Belloni  
 Geom. Luca Celo  
 Dott. Forest. Antonio Mario Dentì  
 Dott.ssa Stefania Uda

**MANDANTI:**  
 Ing. Alessio Belli  
 Arch. Stefano Piana  
 Arch. Anna Corda  
 Arch. Roberta D'Angelo  
 Arch. Luca Frongia  
 Dott. Forest. Antonio Mario Dentì  
 Dott.ssa Stefania Uda

Il Sindaco  
 Dott. Salvatore Pes

Geom. Daniele Piva  
 Arch. Gian Prada  
 Arch. Massimo Derivatis  
 Dott. Carl. Simona Anni  
 Arch. Eleonora Sestighella  
 Arch. Maria Prada  
 Arch. Francesco Farris  
 Dott.ssa Federica Pizalis

Il RUP  
 Geom. Antonino Faedda

**02 - INQUADRAMENTO TERRITORIALE E RILIEVO DELLO STATO ATTUALE**

Inquadramento territoriale e urbano

PROGETTO	RESPONSABILE	CODICE ELABORATO		
M T 1 2 2 0	G.A. Mura	M T 1 2 2 0	F 02 SA	02 P L A
C	seconda emissione	Novembre 2025	S.Piana	A.Belli
REV.	DESCRIZIONE	DATA	REDATTO	VERIFICATO
				APPROVATO

Metasociati S.R.L. - REA 208983 - Codice Fiscale e Partita IVA: 01442970917 - Viale Trade, 36 - 09125 CAGLIARI - Tel. 070-691748 Fax 070-696040  
 Via C. Cesare, 16 - 09103 MACOMER - Tel. 0785-705401 - Fax 0785-705401 - info@metasociati.com - metasociati@metasociati.com

**PROGETTO FATTIBILITA' TECNICO-ECONOMICA**