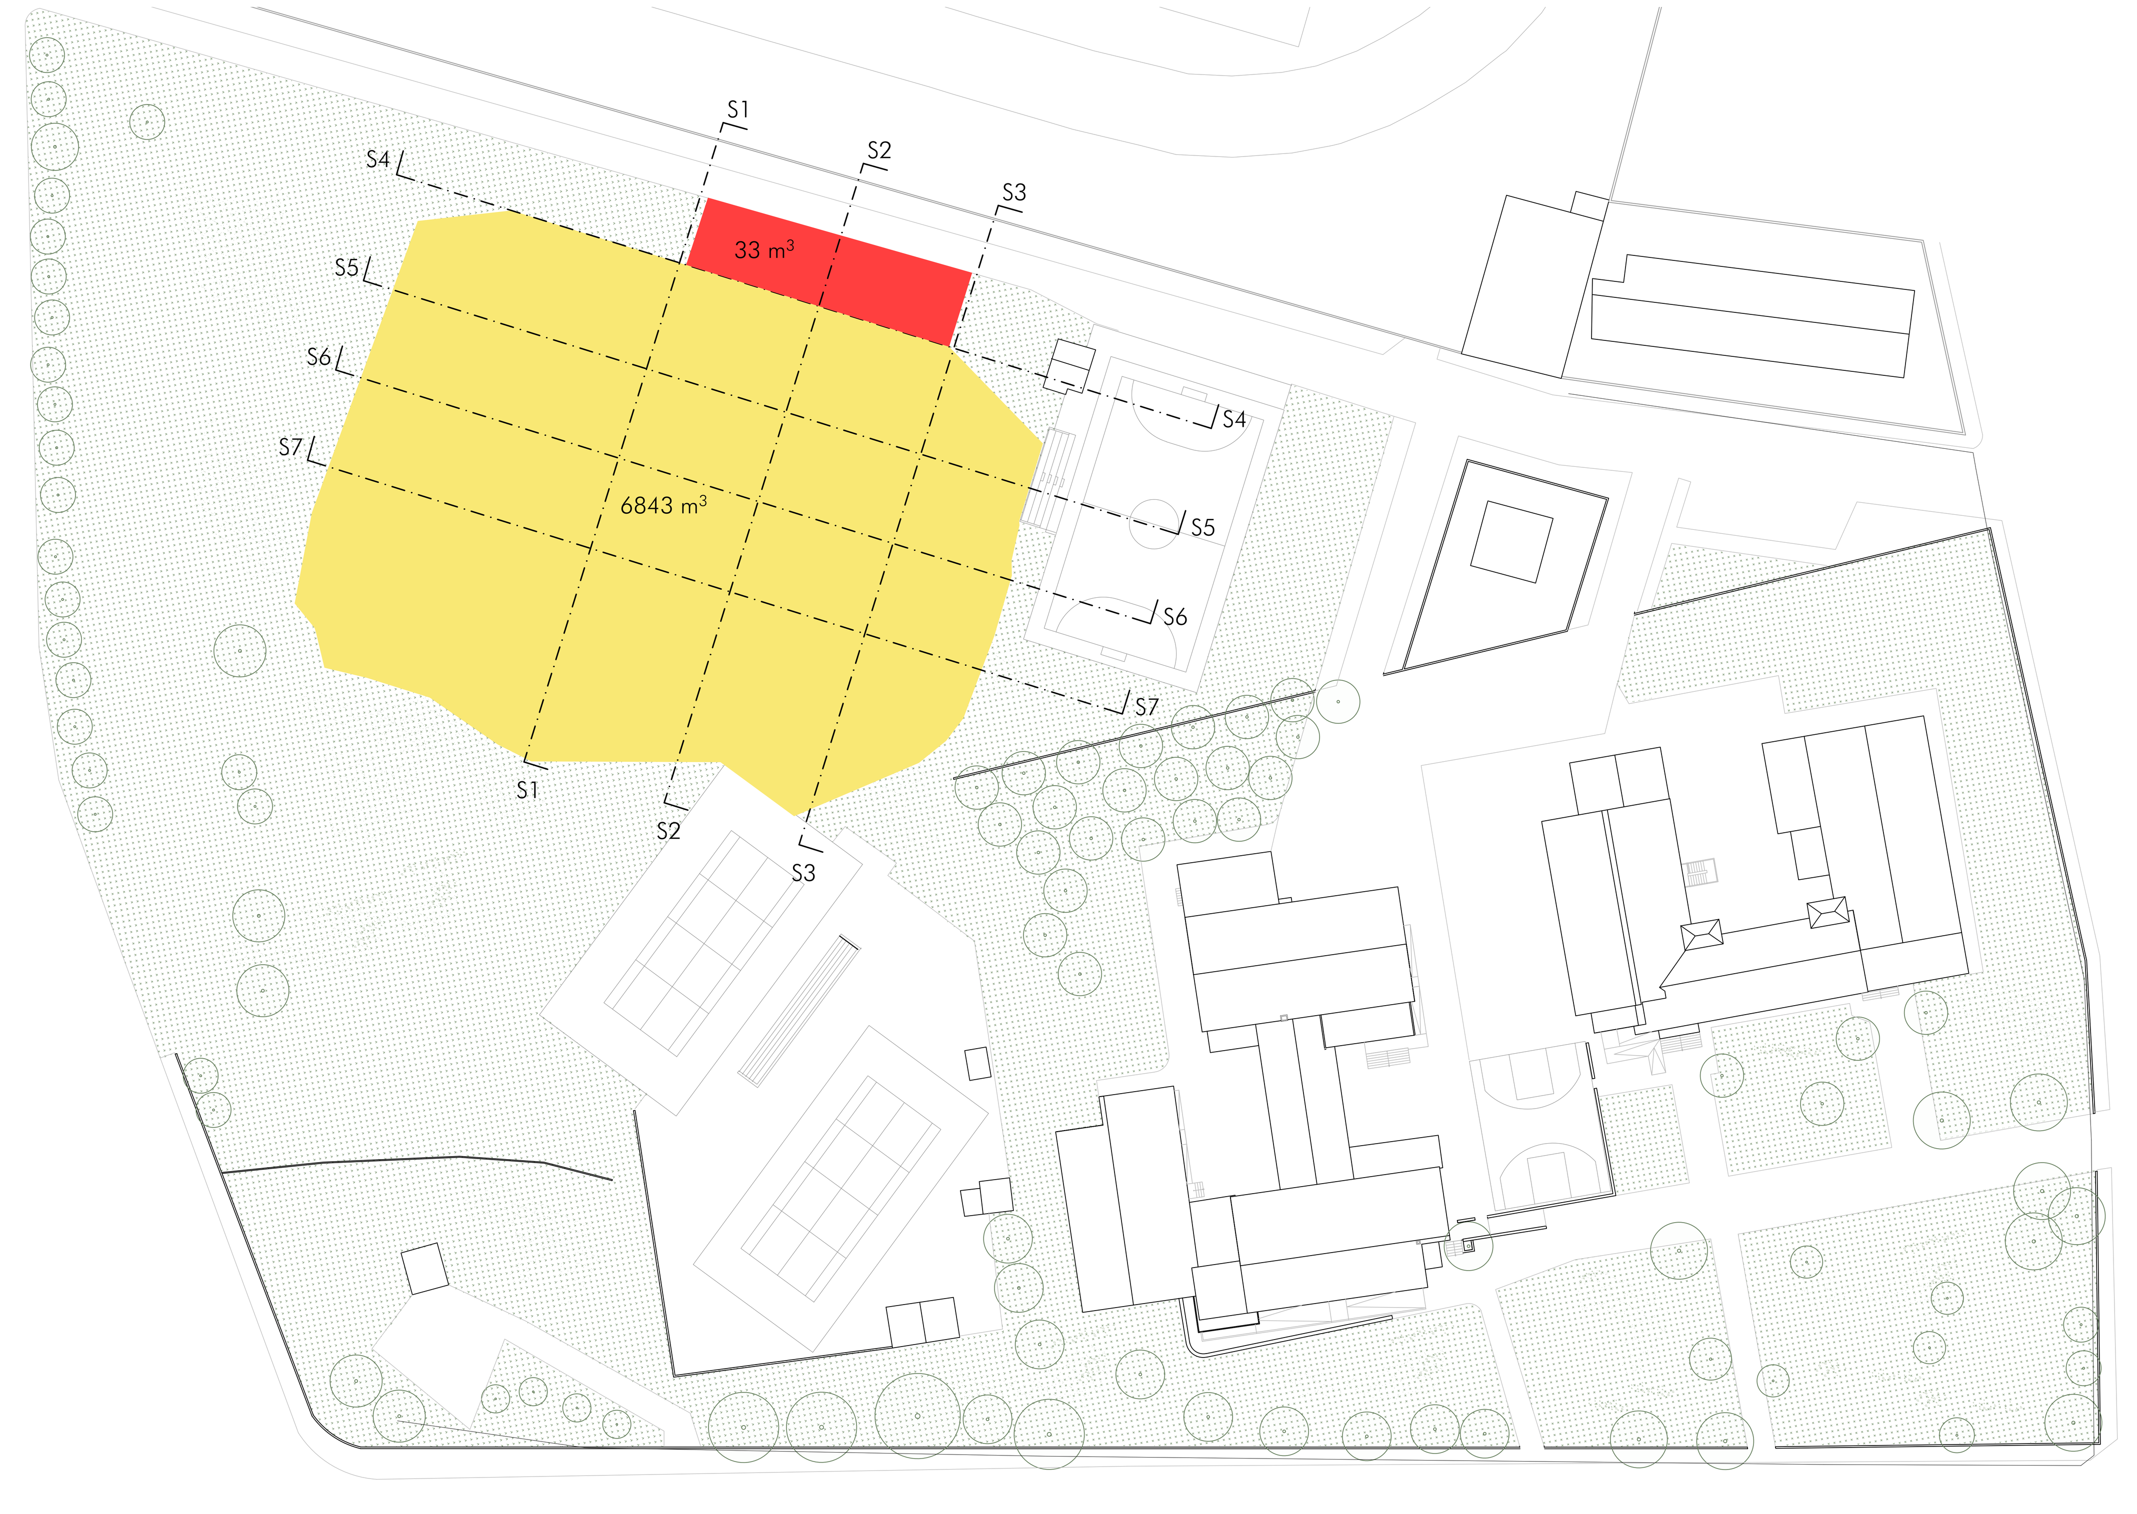

1 Pianta scavi e riporti 1:500

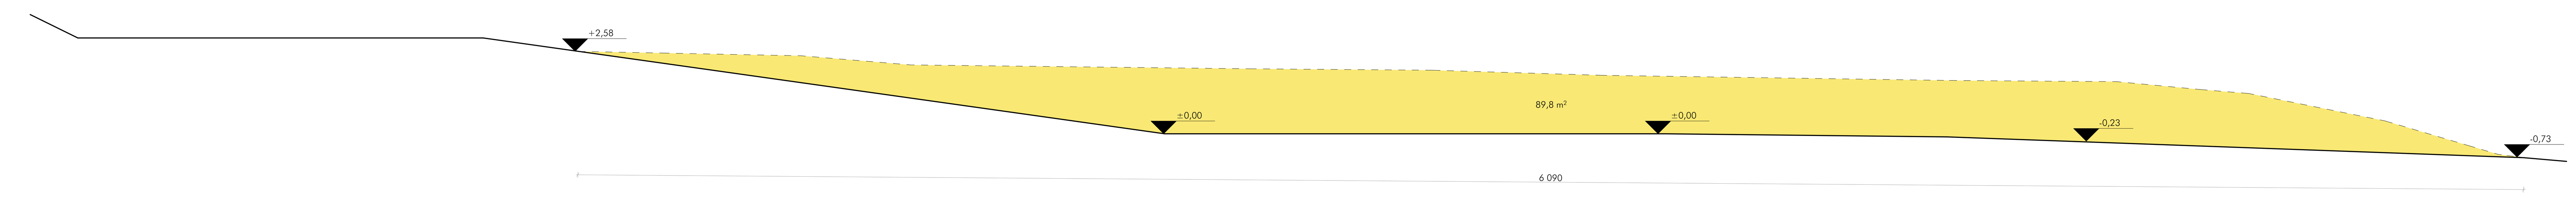

2 Sezione S1-S1 1:100

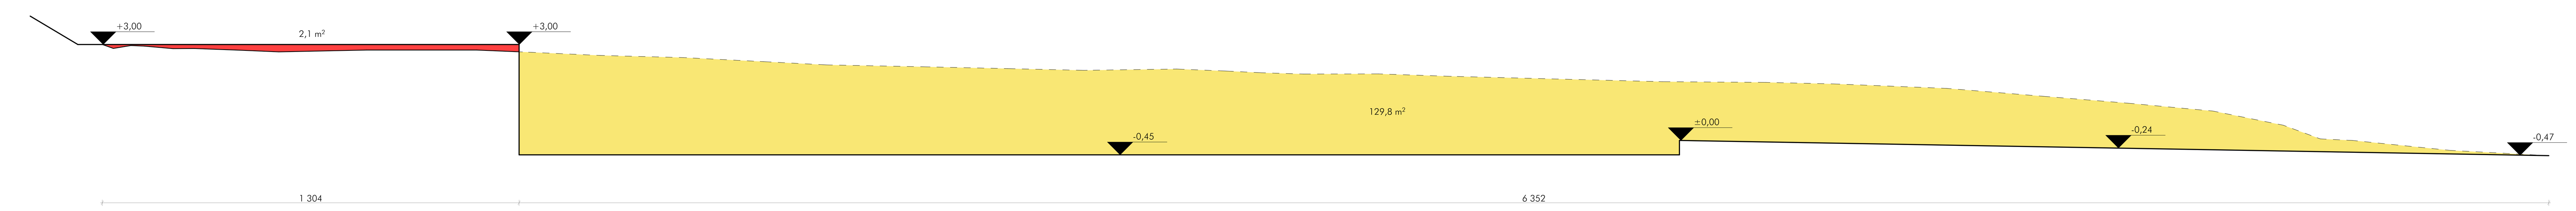

3 Sezione S2-S2 1:100

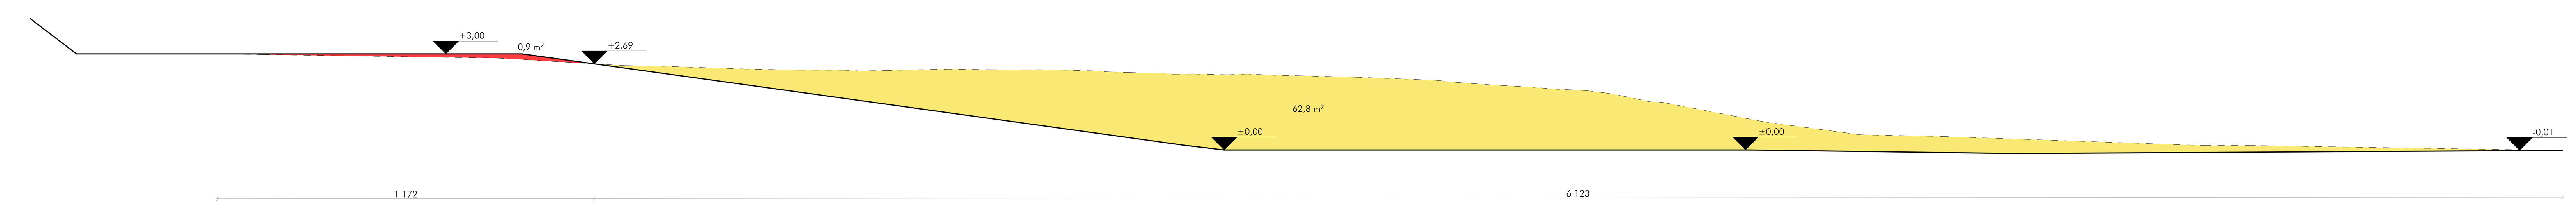

4 Sezione S3-S3 1:100

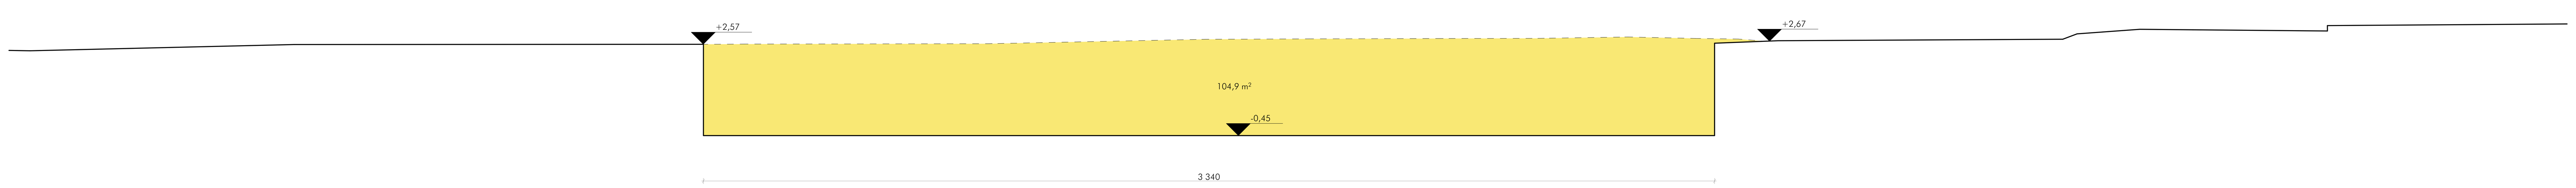

5 Sezione S4-S4 1:100

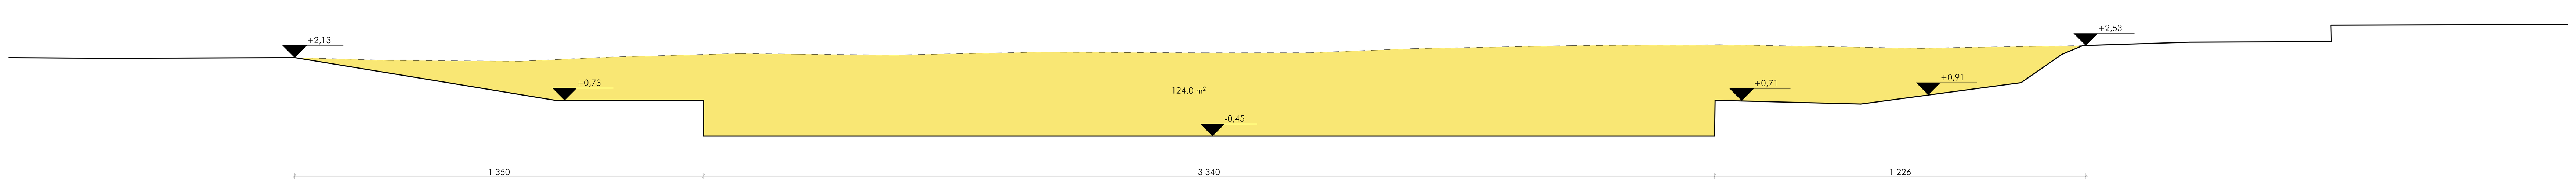

6 Sezione S5-S5 1:100

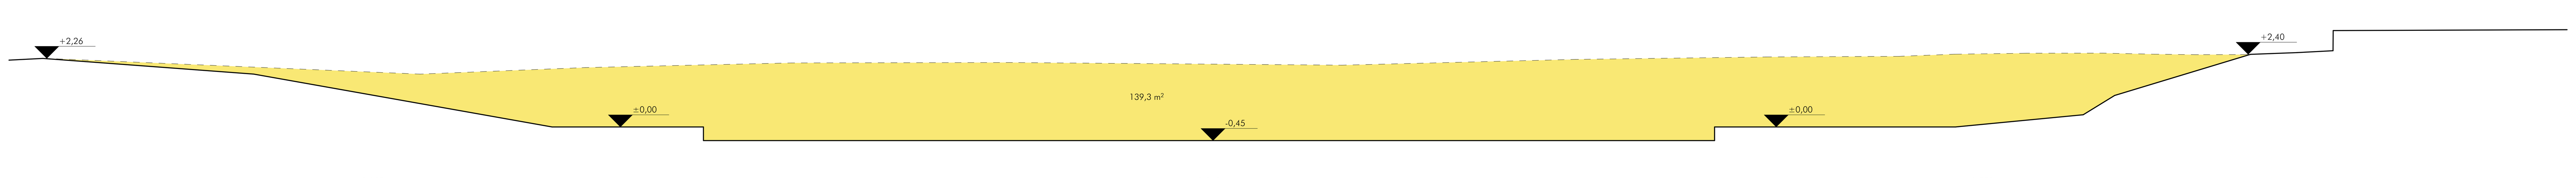

7 Sezione S6-S6 1:100

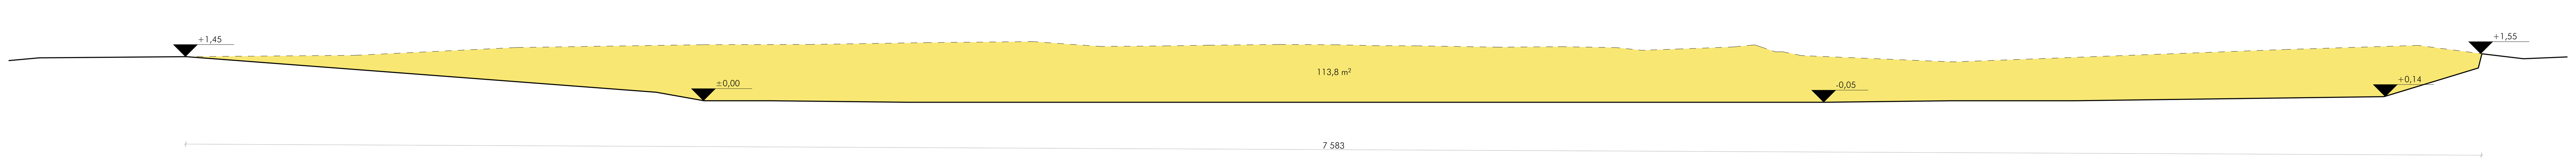

8 Sezione S7-S7 1:100

PROGETTO FATTIBILITA' TECNICO-ECONOMICA

ORDINE INGEGNERI PROVINCIA DI NUORO N. A107 - Settori A B C Dr. Ing. Giovanni Antonio Mura

REGIONE AUTÒNOMA DE SARDIGNA
REGIONE AUTONOMA DELLA SARDEGNA

COMUNE DI SEDILO

PROVINCIA DI ORISTANO

PIANO STRAORDINARIO DI EDILIZIA SCOLASTICA ISCOL@ DELLA REGIONE SARDEGNA - INTERVENTO DI ASSE I "SCUOLE DEL NUOVO MILLENNIO"

RIQUALIFICAZIONE DEL PLESSO SCOLASTICO INFANZIA, PRIMARIA E SECONDARI DI I GRADO

PROGETTAZIONE

MANDATARIA:

Metassociati architettura ingegneria urbanistica

MANDANTI:

Ing. Alessio Bellu
Arch. Stefano Piano
Arch. Anna Corda
Arch. Roberta D'Angelo
Arch. Luca Frongia
Dott. Forest. Antonio Mario Denti
Dott.ssa Stefania Uda

Gruppo di lavoro:

Ing. Giovanni Antonio Mura
Ing. Roberto Barracu
Ing. Sandro Uda
Arch. Cristina Cabula
Ing. Davide Piga
Geom. Elio Piras
Geom. Alberto Betterelli
Geom. Luca Casu
Ing. Jacopo Congiu
T.I.E.E. Fabrizio Soma
Ing. Egidio Rubanu
Arch. Salvatore Mula
Arch. Gaia Tedde
Arch. Alessio Cuboni
Geom. Daniele Piras
Ing. Giampaolo Mugheddu
Arch. Gina Piredda
Arch. Manuela Demurtas
Dott.Geol. Simone Asoni
Arch. Eleonora Betteghella
Arch. Maria Pirastu
Arch. Francesco Farris
Dott.ssa Federica Pitzalis

Il Sindaco
Dott. Salvatore Pes

Il RUP
Geom. Antonino Faedda

03 - ARCHITETTONICO

Scavi e rinterri - Planimetria e profili Aree esterne

SCALA -

PROGETTO	RESPONSABILE	CODICE ELABORATO				
M T 1 2 2 0	G.A. Mura	M T 1 2 2 0	F	03AR	01 P L A	C

C	terza emissione	Novembre 2025	S.Piano	A.Bellu	G.A. Mura
REV.	DESCRIZIONE	DATA	REDATTO	VERIFICATO	APPROVATO

Metassociati S.R.L. - REA 298663 - Codice Fiscale e Partita IVA 01442970917 - Viale Trieste, 36 – 09123 CAGLIARI - Tel. 070 4591748 Fax 0785.70840
Via C. Battisti, 1/b – 08015 MACOMER - Tel. 0785 70640 r.a. Fax 0785 70840 - info@metassociati.com - metassociati@pec.it - www.metassociati.com

Mod. FS02