2 Prospetto Sud-ovest 1:50

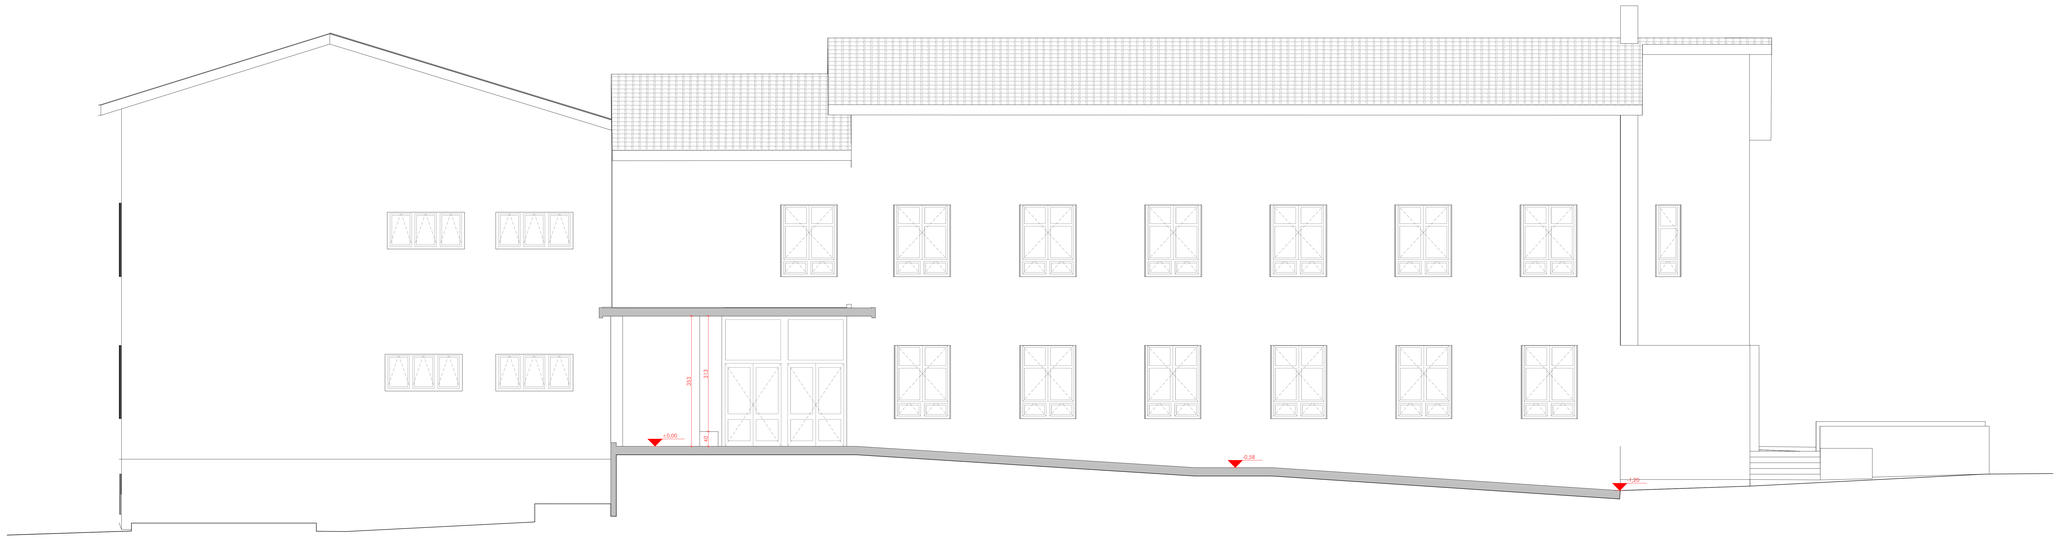

1 Prospetto Sud-Est 1:50

ORDINE INGEGNERI PROVINCIA DI NUORO N. A197 - Settori A B C
Dr. Ing. Giovanni Antonio Murru

PROGETTO FATTIBILITA' TECNICO-ECONOMICA

COMUNE DI SEDILO
PROVINCIA DI ORISTANO

PIANO STRAORDINARIO DI EDILIZIA SCOLASTICA ISCOLE DELLA REGIONE SARDEGNA - INTERVENTO DI ASSE I "SCUOLE DEL NUOVO MILLENNIO"

RIQUALIFICAZIONE DEL PLESSO SCOLASTICO INFANZIA, PRIMARIA E SECONDARI DI I GRADO

PROGETTAZIONE
MANDATARIA
Metassociati
STUDIO ASSOCIATO DI INGEGNERIA

MANDANTI:
Ing. Alessio Bello
Arch. Stefano Piano
Arch. Anna Corda
Arch. Roberta D'Angelo
Arch. Luca Forcinja
Dott. Forest. Antonio Mario Dorri
Dott.ssa Stefania Usai

Gruppo di lavoro:
Ing. Giovanni Antonio Murru
Ing. Roberto Serraco
Ing. Sandro Usai
Arch. Cristina Caduto
Ing. Davide Pigr
Geom. Gio Pinto
Geom. Alberto Sebastiri
Geom. Luca Cau
Ing. Jessan Congiu
T.C.E.E Fabrizio Sorna
Ing. Egidio Rubaru
Arch. Sarabina Aluie
Arch. Gaia Tedda
Arch. Alessio Cubeiro
Geom. Daniele Floris
Ing. Giampaolo Virgilesiu
Arch. Lilisa Presta
Arch. Marcello Demurtas
Dott.ssa Silvana Aazzi
Arch. Eleonora Bellagotta
Arch. Maria Presta
Arch. Francesca Farris
Dott.ssa Federica Pizzata

Il Sindaco
Dott. Salvatore Pes

Il RUP
Geom. Antonino Faeddà

03 - ARCHITETTONICO

Progetto – Prospetti 3-4 - Scuole

PROGETTO	RESPONSABILE	CODICE ELABORATO				
M T 1 2 2 0	G.A. Mura	M T 1 2 2 0	F	03AR	83PRO	C

REV.	DESCRIZIONE	DATA	REDATTO	VERIFICATO	APPROVATO
C	terza emissione	Novembre 2025	S.Piano	A.Bello	G.A. Mura

Metassociati S.R.L. - VIA ZANARDI – Codice Fiscale e Partita IVA: 01432370917 - Viale Trieste, 34 - 09123 CAGLIARI - Tel. 070 4597168 Fax 070.7.5940
Sc.r. Sede: Sc. 09015 MACEDARIA - Via Fritz Walter n.4, Sc.2 PM 70041 - info@metassociati.com - ordinecagliari@pec.it - www.metassociati.com

Data: 2022