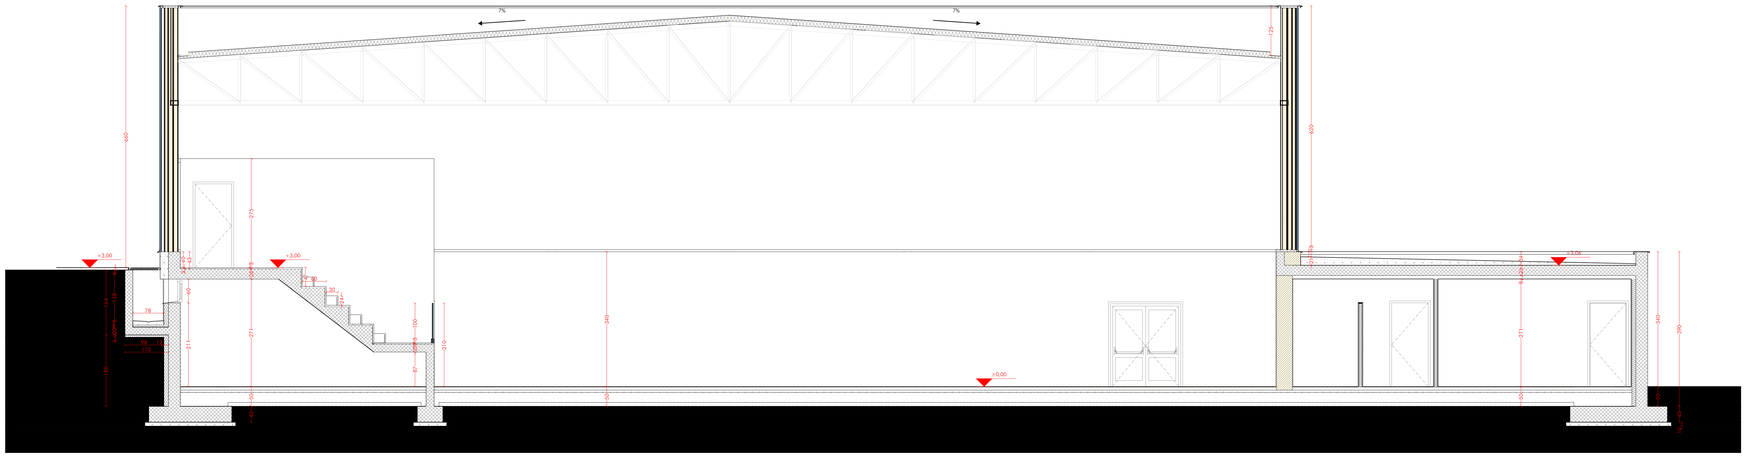

Sezione AA

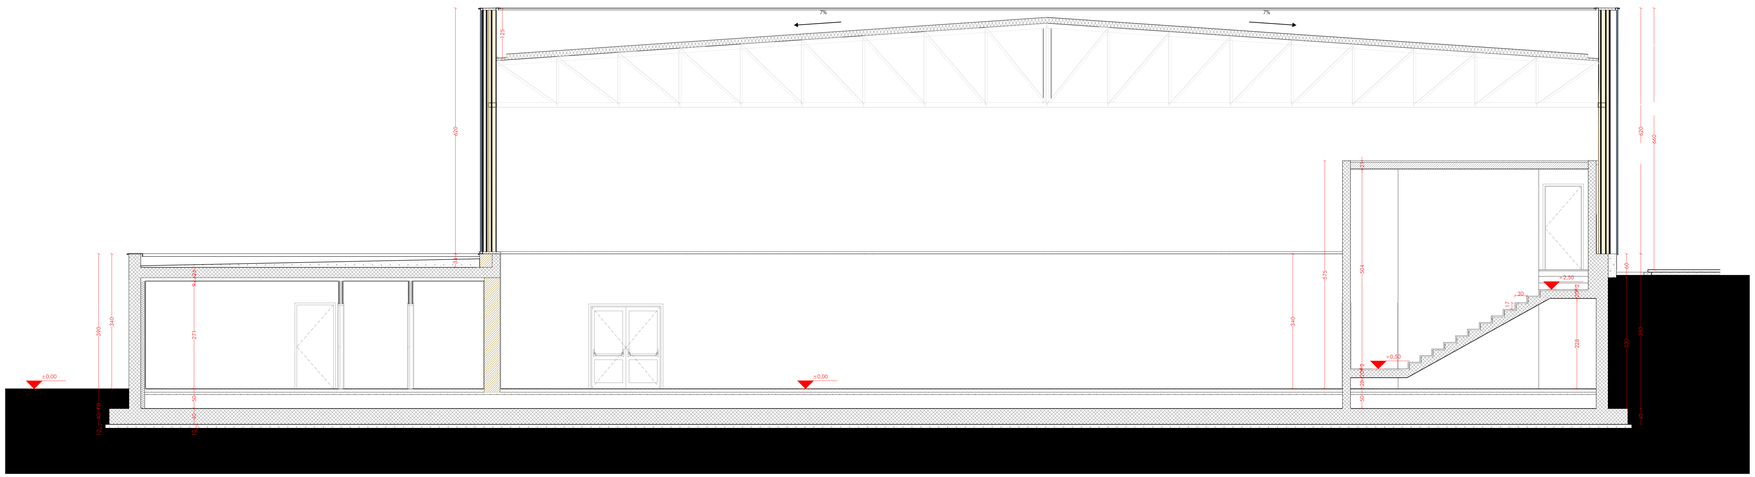

Sezione BB

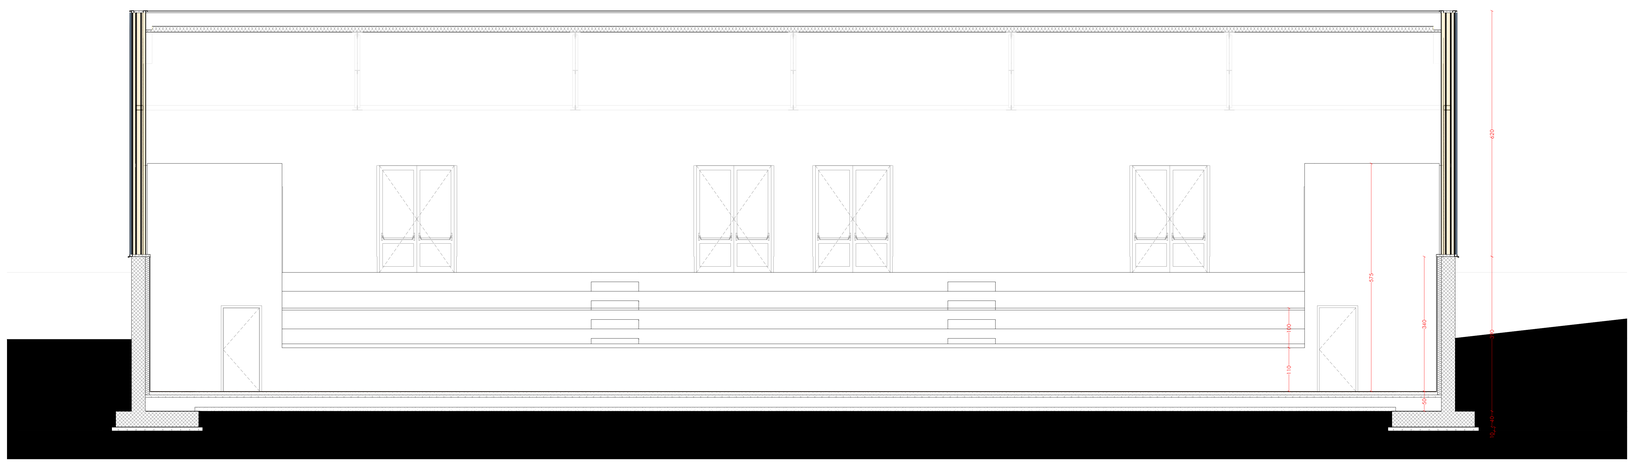

Sezione CC

ORDINE INGEGNERI PROVINCIA DI NUORO N. A187 - Settori A B C
Dr. Ing. Giovanni Antonio Mura

PROGETTO FATTIBILITA' TECNICO-ECONOMICA

COMUNE DI SEDILO

PROVINCIA DI ORISTANO

PIANO STRAORDINARIO DI EDILIZIA SCOLASTICA ISCOL@ DELLA REGIONE SARDEGNA - INTERVENTO DI ASSE I "SCUOLE DEL NUOVO MILLENNIO"

RIQUALIFICAZIONE DEL PLESSO SCOLASTICO INFANZIA, PRIMARIA E SECONDARI DI I GRADO

PROGETTAZIONE
MANDATARIA:
Metassociati
architetti ingegneri associati

MANDANTI:
Ing. Alessio Bellu
Arch. Stefano Piano
Arch. Anna Cocda
Arch. Roberta D'Angelo
Arch. Luca Frongia
Dott. Forest. Antonio Mario Deriti
Dott.ssa Stefania Usai

Gruppo di lavoro:
Ing. Giovanni Antonio Mura
Ing. Roberto Barracu
Ing. Sandro Gia
Arch. Cristina Cabula
Ing. Davide Pigo
Geom. Elio Piras
Geom. Alberto Bellandi
Geom. Luca Casu
Ing. Jacopo Congiu
T.I.E.E.Fabrizio Soma
Ing. Egidio Rubanu
Arch. Salvatore Mula
Arch. Gea Tedda
Arch. Alessio Culoni
Geom. Daniele Piras
Ing. Giampaolo Meghetto
Arch. Gina Freddo
Arch. Manuela Demurtas
Dott.Geol. Simone Asoni
Arch. Eleonora Bellagrafia
Arch. Maria Presto
Arch. Francesca Farris
Dott.ssa Federica Pittalis

Il Sindaco
Dott. Salvatore Pes

Il RUP
Geom. Antonino Faedda

03 ARCHITETTONICO

Progetto - Palestra - Sezioni

SCALA 1:50

PROGETTO	RESPONSABILE	CODICE ELABORATO				
M T 1 2 2 0	G.A. Mura	M T 1 2 2 0	F	03AR	24SEZ	C

REV.	DESCRIZIONE	DATA	REDATTO	VERIFICATO	APPROVATO
C	Terza emissione	Novembre 2025	S.Piano	A. Bellu	G.A. Mura

Metassociati S.R.L. - REA 246863 - Codice Fiscale e Partita IVA 01442370917 - 11ab Tresia, 36 - 09123 CAGLIARI; Tel. 070/270444 Fax 070/270444
Via C. Battisti, 16 - 08016 MACOMER - Tel 0785-70400 Cp Fax 0785-70400 - info@metassociati.com - metassociati@pec.it - www.metassociati.com

Mod. F002