PIANTA PIANO TERRA - SCALA 1:50

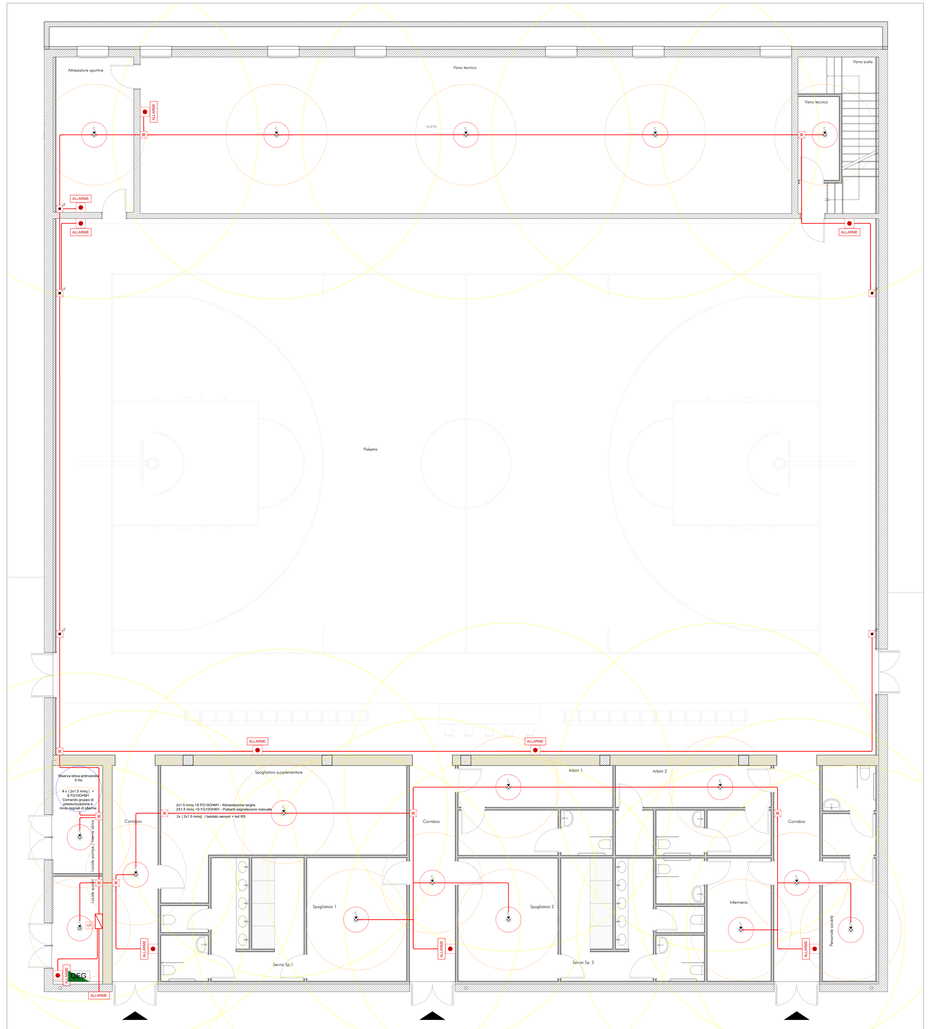

PIANTA PIANO PRIMO - SCALA 1:50

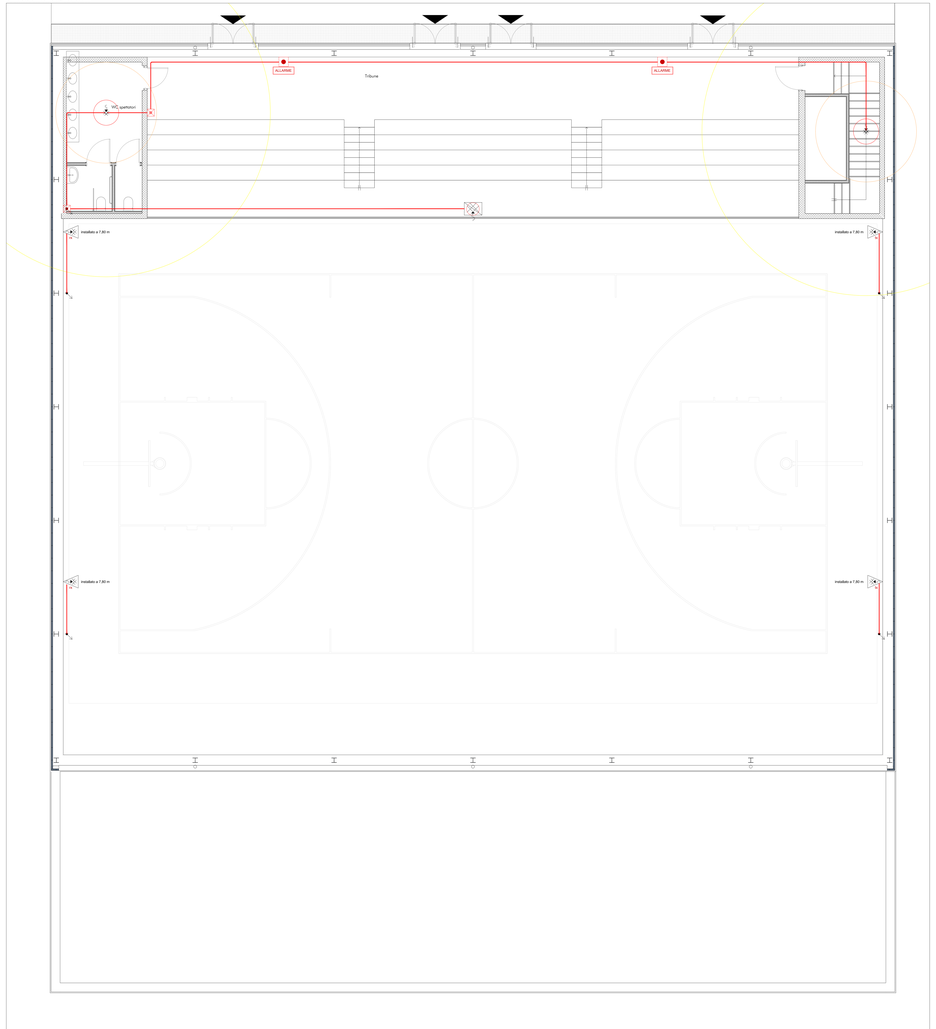

LEGENDA IMPIANTI SPECIALI

SIMBOLO	DESCRIZIONE
QGE	QUADRO ELETTRICO GENERALE O LOCALE
25 25	CONDUTTURA IN TUBO PROTETTIVO INCASSATO
25 25	CONDUTTURA A PARETE

RIVELAZIONE FUMI / ANTINCENDIO

CF	CENTRALINA RIVELAZIONE FUMI
	CAVO TRISTATO 2x1,5 mmq +S TIPO FG10OH2M1 IN TUBAZIONE Ø 25
SC	SCATOLA DI DERIVAZIONE 200x150x80 mm
ALLARME	SEGNALATORE OTTICO ACUSTICO DI ALLARME INCENDIO
	PULSANTE MANUALE ALLARME INCENDIO / SEZIONATORE DI CORRENTE
	INTERRUTTORE DI TENSIONE IMPIANTO FOTOVOLTAICO
	SENSORE FUMI PUNTIFORME PER INSTALLAZIONE A SOFFITTO, RAGGIO DI COPERTURA 8,5 m
	SENSORE FUMI LINEARE (TX + RX) PER INSTALLAZIONE A PARETE IN CORRISPONDENZA DELLA COPERTURA A FALDE
	SENSORE A CAMPIONAMENTO D'ARIA INSERITO NEL CANALE DI MANDATA DEL SISTEMA DI VENTILAZIONE

REGIONE AUTÓNOMA DE CERDEÑA

COMUNE DI SEDILO
PROVINCIA DI ORISTANO

UNIONE EUROPEA
REPUBBLICA ITALIANA
REGIONE AUTÓNOMA DE SARDIGNA

PIANO STRAORDINARIO DI EDILIZIA SCOLASTICA, BUCLI DELLA REGIONE SARDEGNA - INTERVENTO DI AREE "SCUOLE DEL NUOVO MILLENNIO"

RIQUALIFICAZIONE DEL PLESSO SCOLASTICO INFANZIA, PRIMARIA E SECONDARI DI I GRADO

PROGETTAZIONE

Metassociati
Ingegneria Architettura Ambiente

RESPONSABILE:
Ing. Alessio Nitti
Arch. Stefano Pace
Ing. Sergio Pinna
Arch. Andrea Pinnigoni
Arch. Luca Frongia
Geom. Giovanni Maria Dore
Dott.ssa Stefania Erre

Gruppo di lavoro:
Ing. Giovanni Antonio Arca
Ing. Roberto Barreca
Ing. Stefano Atzeni
Arch. Cristiana Cabras
Ing. Giovanni Cadoni
Geom. Elio Piras
Geom. Alessio Balacadi
Geom. Luca Cois
Ing. Simone Congiu
Geom. Fabio Corda
Ing. Sandro Fadda
Arch. Giampiero Mura
Arch. Sara Todde
Arch. Alessio Usai

Arch. Daniela Piras
Ing. Giorgio Angioni
Arch. Alessia Demartis
Arch. Giovanni Ibba
Arch. Chiara Madeddu
Arch. Maria Paola
Dott. Francesco Delfino
Dott.ssa Federica Piredda

Il Direttore
Dott. Salvatore Pais

Il RUP
Geom. Antonino Faedda

ORDINE INGEGNERI PROVINCIA DI NUORO N. 1187 - Settori A B C
Dr. Ing. Giovanni Antonio Arca

PROGETTO FATTIBILITA' TECNICO-ECONOMICA

05 - IMPIANTI ELETTRICI E SPECIALI

Impianto rivelazione fumi - Palestra

SCALA 1:50

PROGETTO	RESPONSABILE	CODICE ELABORATO	
M T 1 2 0	G.A. Mura	M T 1 2 0 I T D S I E I O P I A	C

REV	DESCRIZIONE	DATA	REDATTO	VERIFICATO	APPROVATO
C	Iscrizione antincendio	Novembre 2020	G. Todde	S. Ville	G.A. Mura

Metassociati s.r.l. - Sede Legale: Via Cagliari 40 - 09170 Oristano (OR) - Tel. Fax Sede: 0783 310 200 - Sede Operativa: Via Cagliari 40 - 09170 Oristano (OR) - Tel. Fax Sede: 0783 310 200 - Sede Operativa: Via Lamarmora 45 - 09128 Cagliari (CA) - Tel. Fax Sede: 070 2104 0 - Sede Operativa: Via Roma 159 - 09131 Cagliari (CA) - Tel. Fax Sede: 070 2104 0 - Sede Operativa: Via Dante 142 - 07100 Sassari (SS) - Tel. Fax Sede: 079 2104 0