


EMETTITORI IN SOSTITUZIONE NEL NUOVO LOCALE MENSA

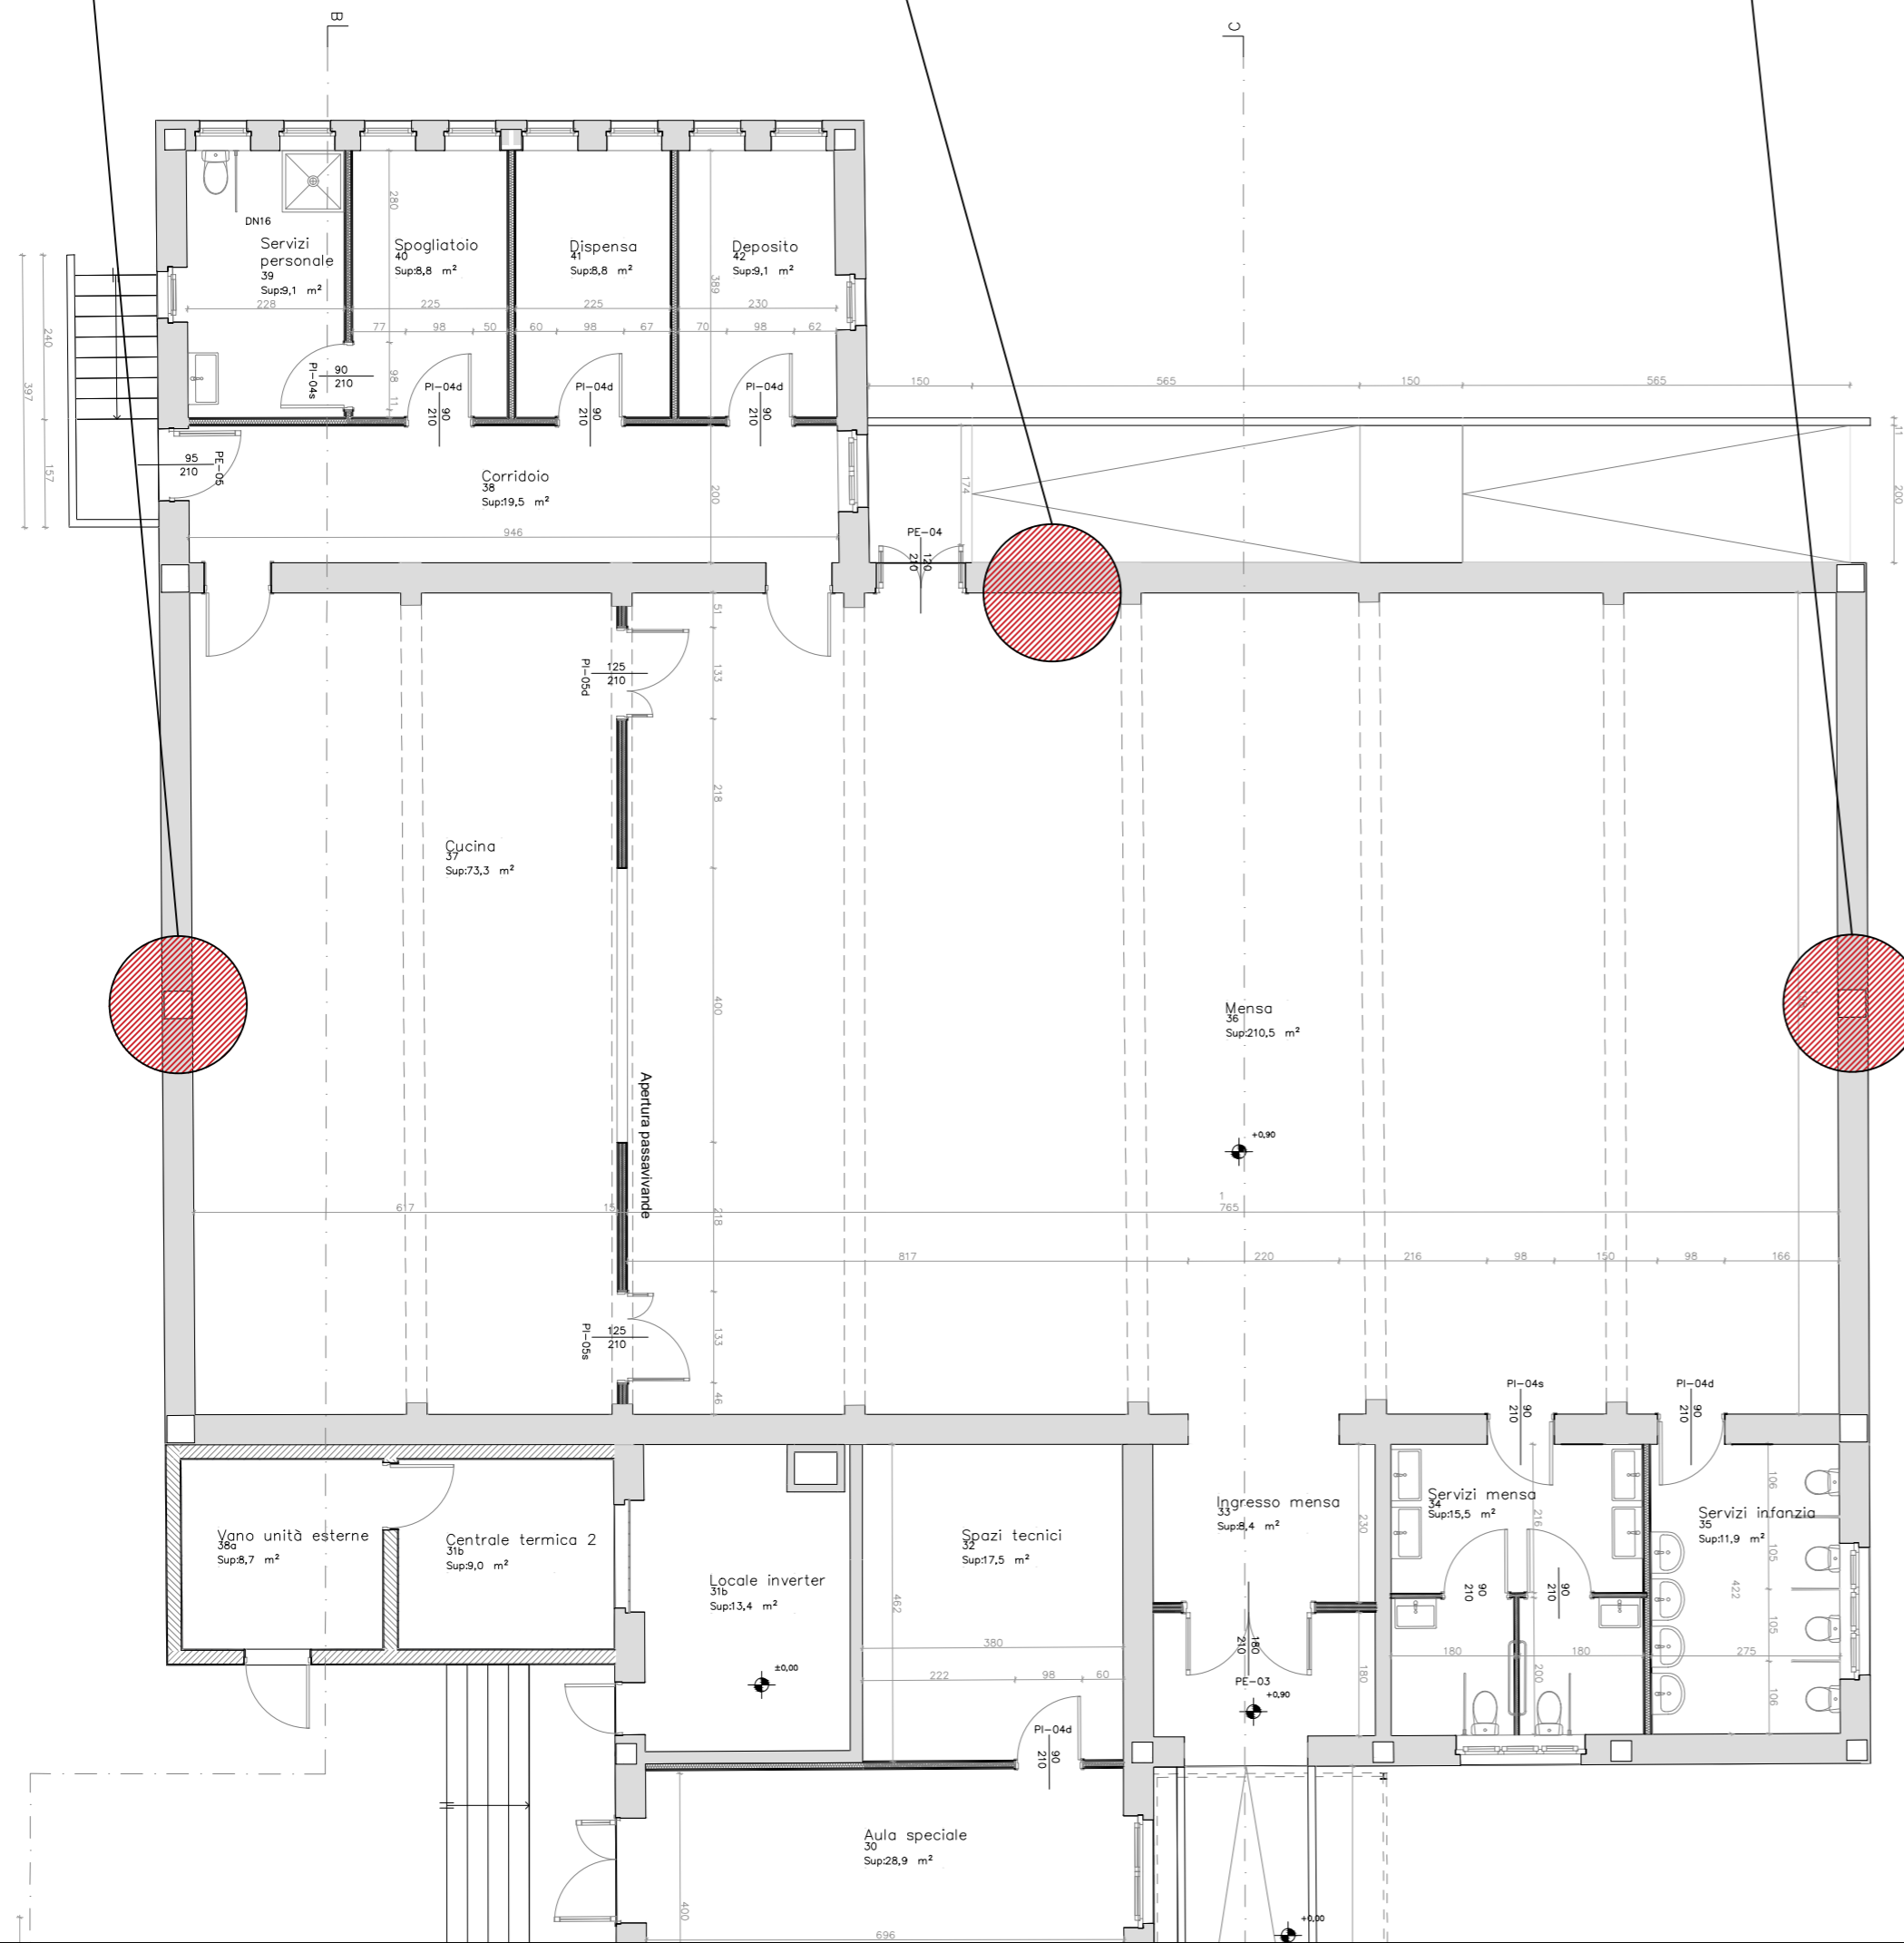

PROGETTO FATTIBILITA' TECNICO-ECONOMICA






COMUNE DI SEDILO
PROVINCIA DI ORISTANO



PIANO STRAORDINARIO DI EDILIZIA SCOLASTICA ISCOL@ DELLA REGIONE SARDEGNA - INTERVENTO DI ASSE I "SCUOLE DEL NUOVO MILLENNIO"
RIFIABILITAZIONE DEL PLESSO SCOLASTICO INFANZIA, PRIMARIA E SECONDARI DI I GRADO

PROGETTAZIONE MANDATARIA:

 architettura ingegneria urbanistica

Gruppo di lavoro:

Ing. Giovanni Antonio Mura	Geom. Daniele Piras
Ing. Roberto Barracu	Ing. Giampaolo Mugheddu
Ing. Sandro Uda	Arch. Gina Piredda
Arch. Cristina Cabula	Arch. Manuela Demurtas
Ing. Davide Piga	Dott. Geol. Simone Asoni
Geom. Elio Piras	Arch. Eleonora Betteghella
Geom. Alberto Betterelli	Arch. Maria Pirastu
Geom. Luca Casu	Arch. Francesco Farris
Ing. Jacopo Congiu	Dott.ssa Federica Pitzalis
T.I.E.E. Fabrizio Soma	
Ing. Egidio Rubanu	
Arch. Salvatore Mula	
Arch. Gaia Tedde	
Arch. Alessio Cuboni	

MANDANTI:
 Ing. Alessio Bellu
 Arch. Stefano Piano
 Arch. Anna Corda
 Arch. Roberta D'Angelo
 Arch. Luca Frongia
 Dott. Forest. Antonio Mario Denti
 Dott.ssa Stefania Uda

Il RUP:
 Dott. Salvatore Pes
 Geom. Antonino Faedda

06 - IMPIANTI MECCANICI E IDRICO FOGNARI

Planimetria impianto di condizionamento locale mensa - Scuola

SCALA -

PROGETTO	RESPONSABILE	CODICE ELABORATO			
MT1220	G.A. Mura	MT1220	F	06IM	10PLA
C	terza emissione	Dicembre 2025	A. Cuboni	S. Uda	G.A. Mura
REV.	DESCRIZIONE	DATA	REDATTO	VERIFICATO	APPROVATO

Metassociati S.R.L. - REA 298963 - Codice Fiscale e Partita IVA 01442970917 - Viale Trieste, 36 - 09123 CAGLIARI - Tel. 070 4591748 Fax 0785.70840
 Via C. Battist, 1b - 09015 MACOMER - Tel. 0785.70840/1/2. Fax 0785.70840 - info@metassociati.com - metassociati@pec.it - www.metassociati.com