PLANIMETRIA GENERALE DEL LOTTO - SCALA 1:200

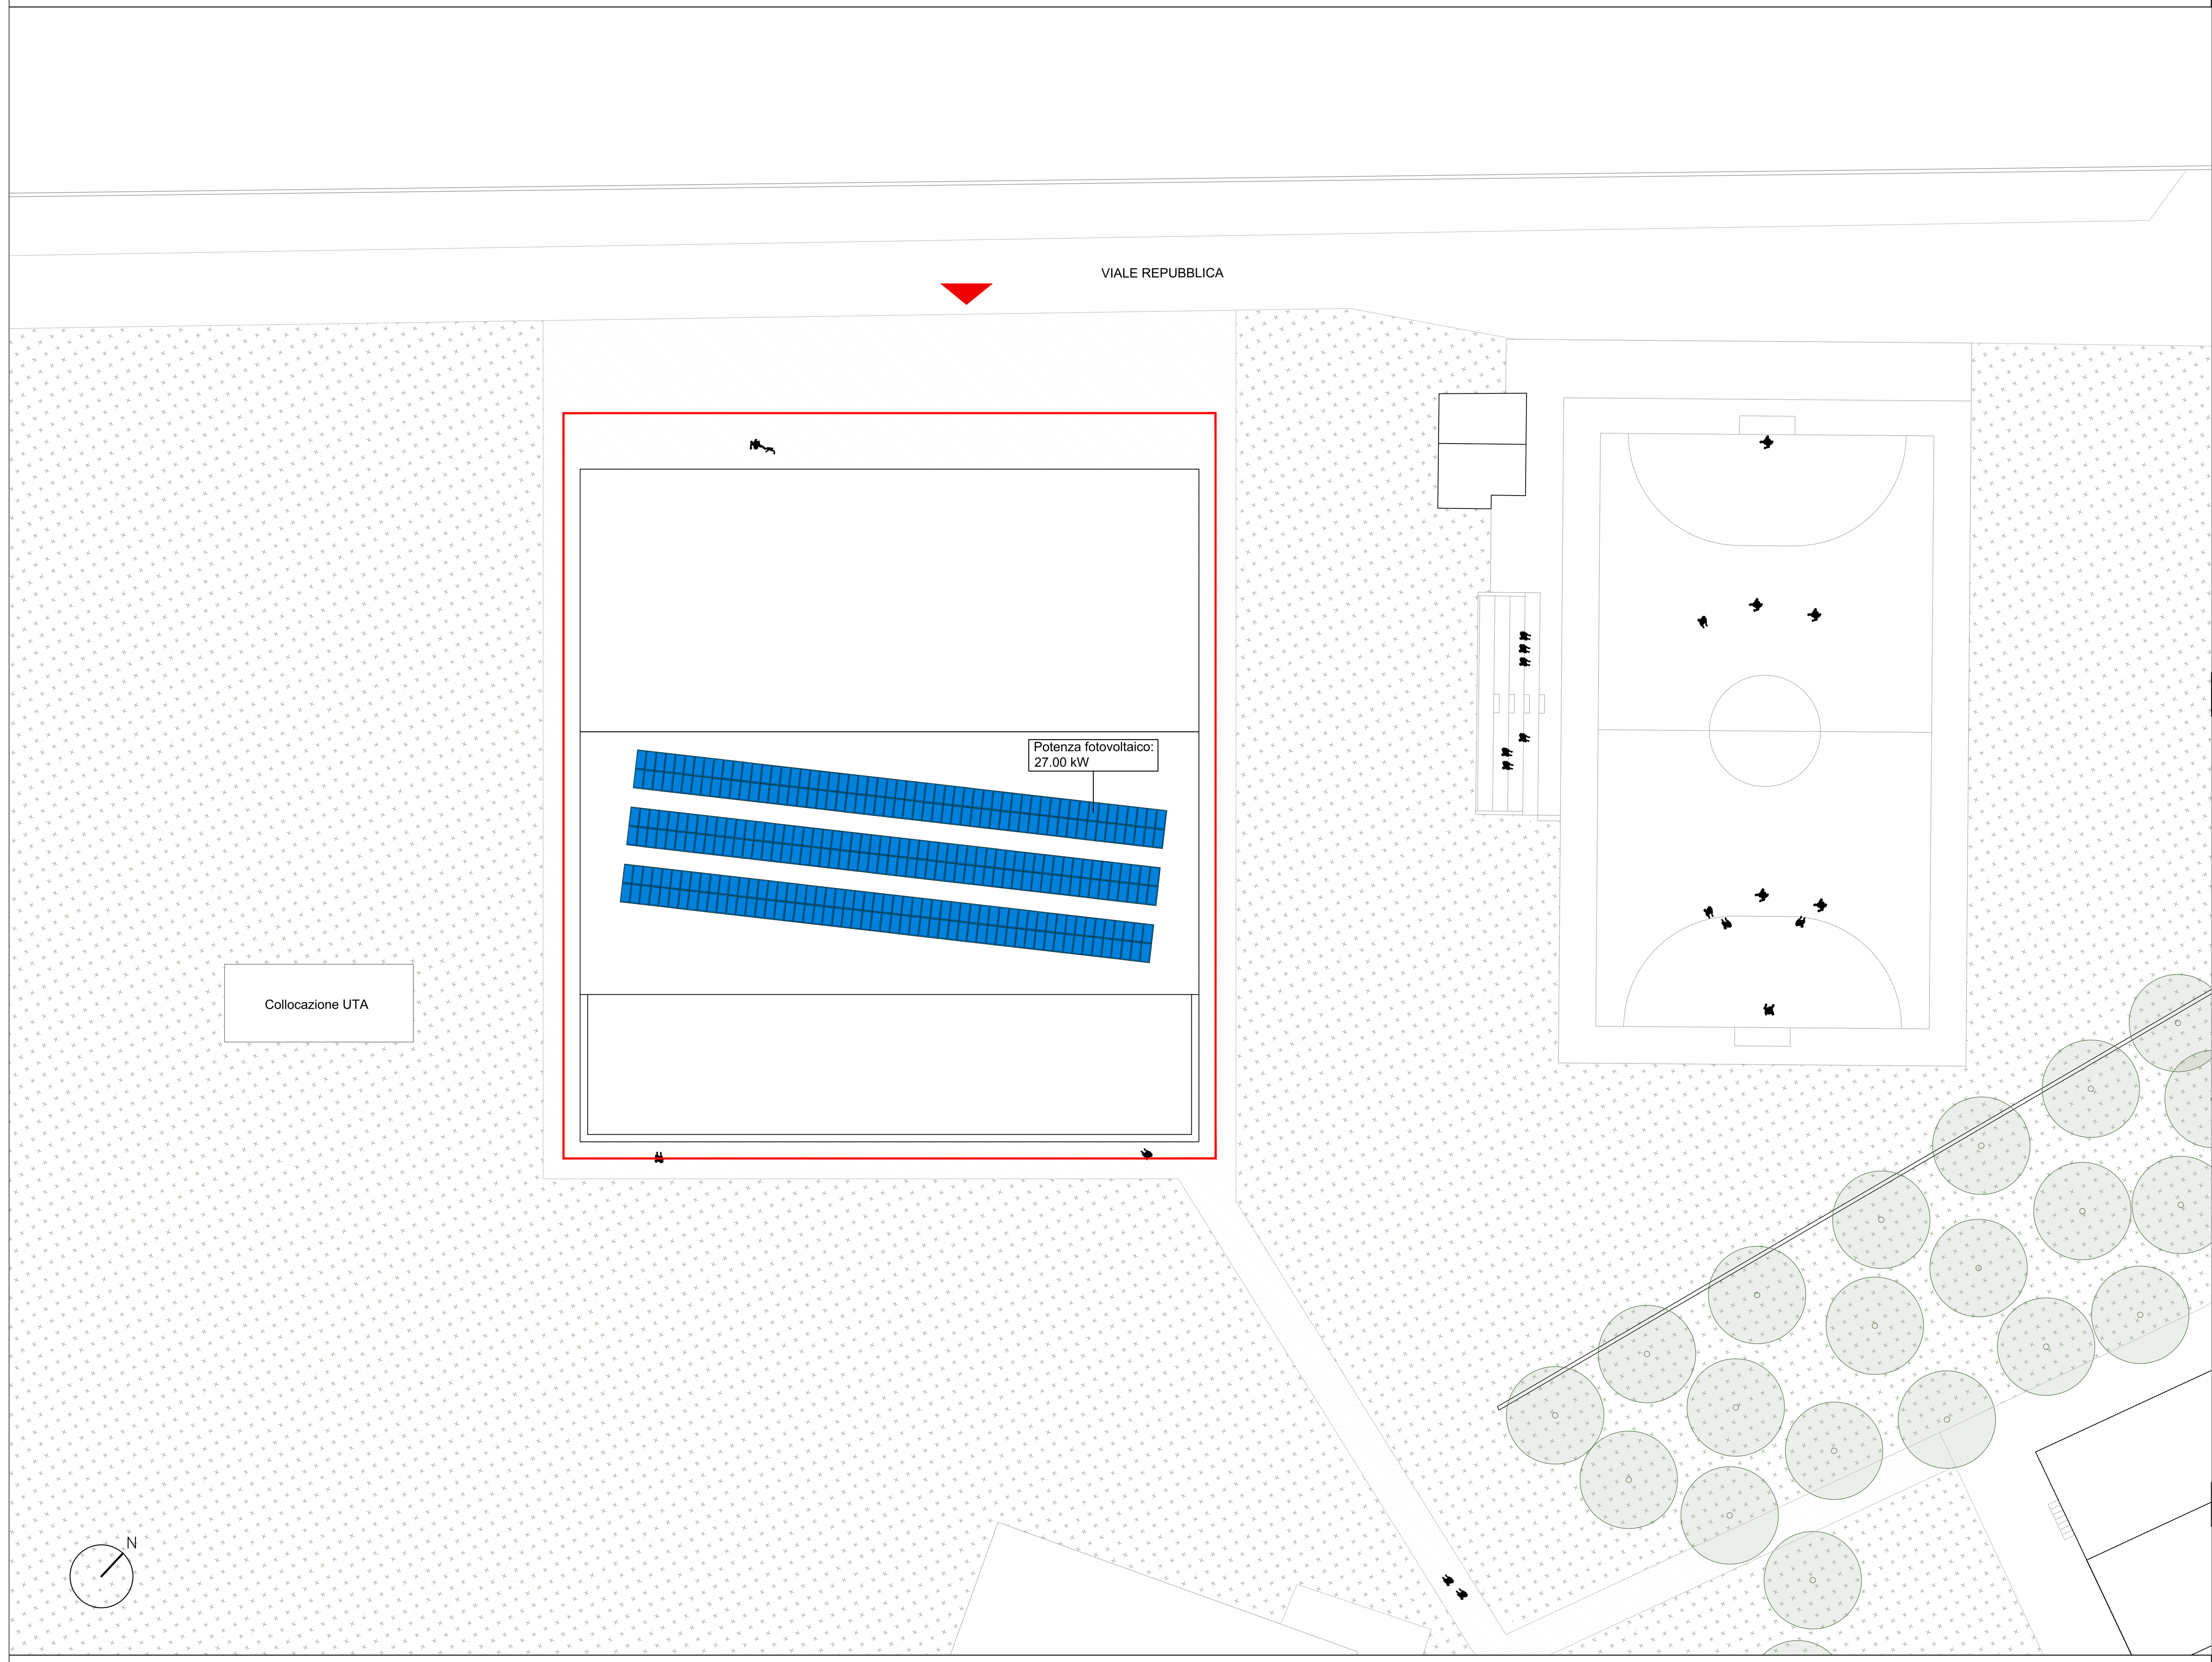

FOTO AEREA DEL LOTTO CON INDIVIDUAZIONE DEL NUOVO FABBRICATO

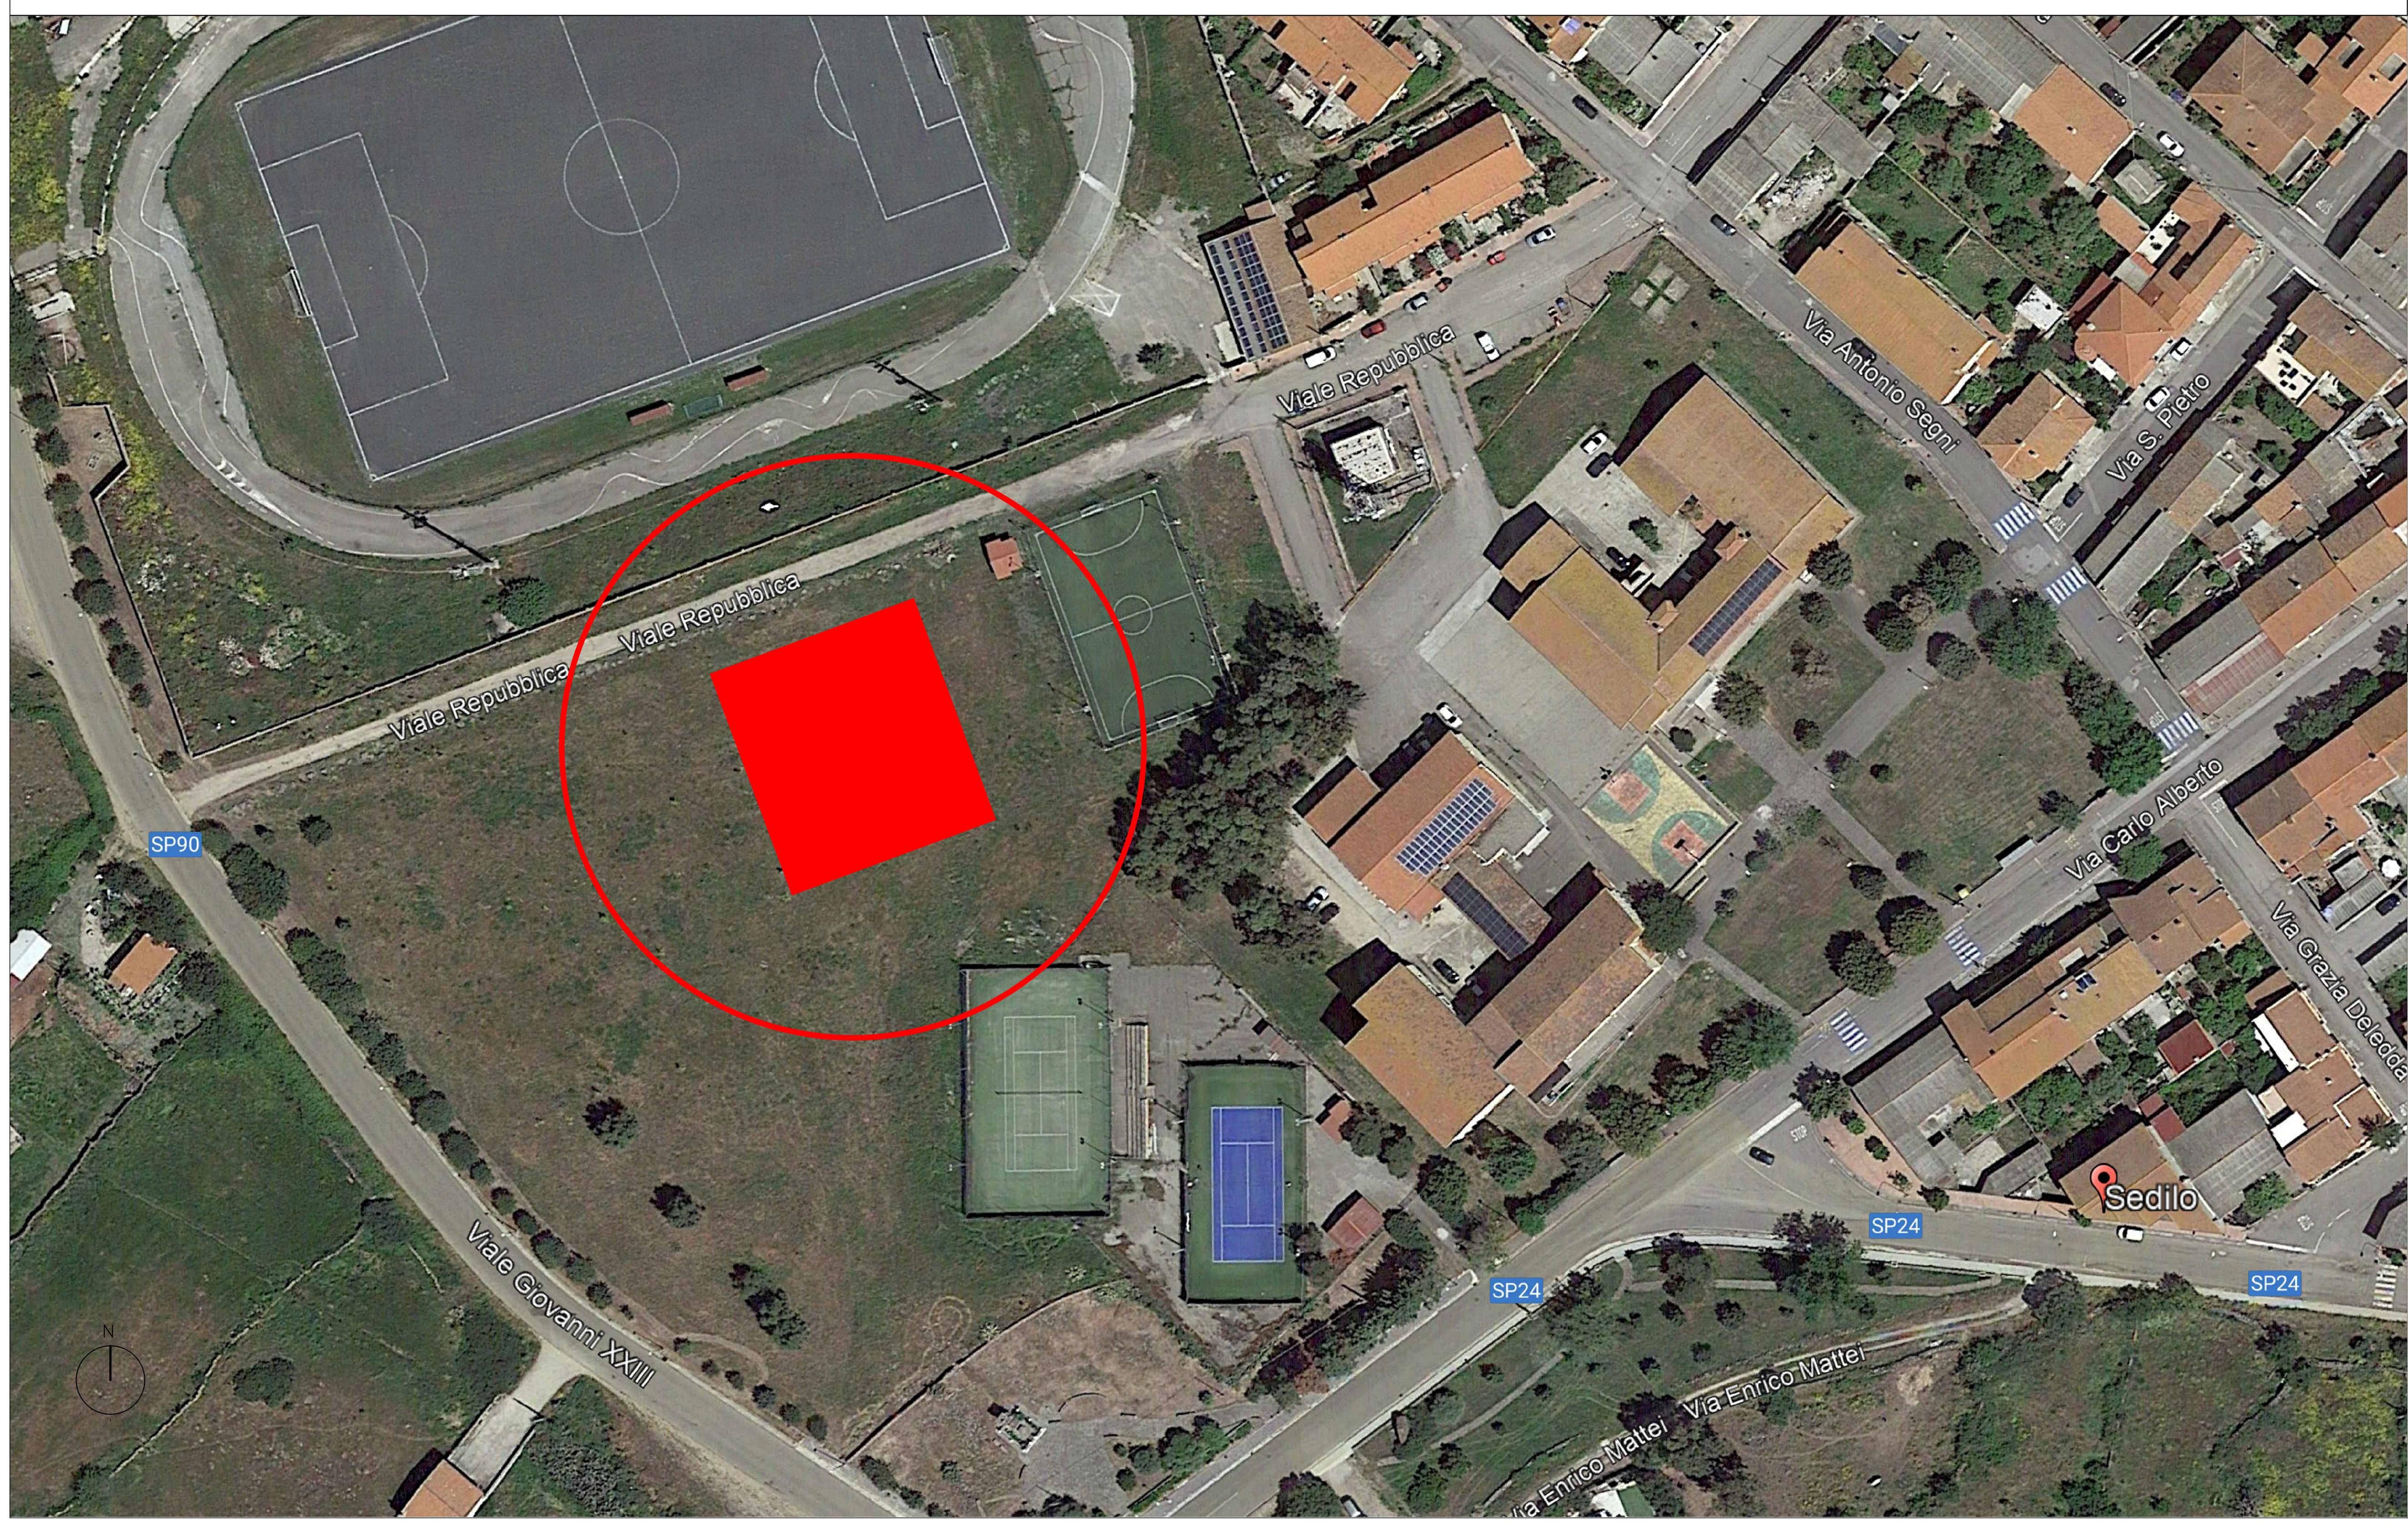

PROSPETTO SUD/EST - SCALA 1:200

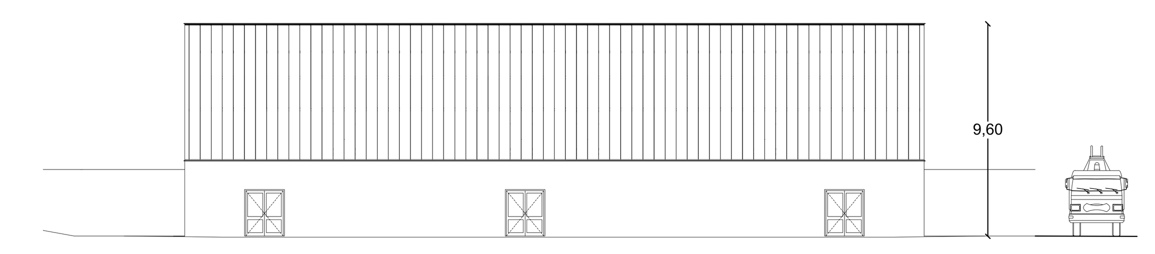

PROSPETTO NORD/OVEST - SCALA 1:200

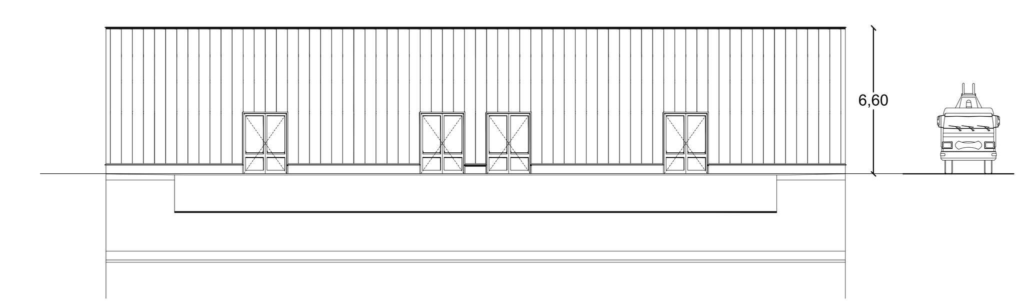

PROSPETTO SUD/OVEST - SCALA 1:200

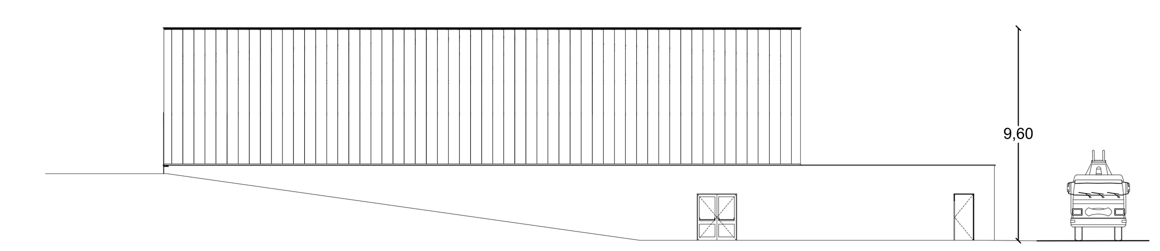

PROSPETTO NORD/EST - SCALA 1:200

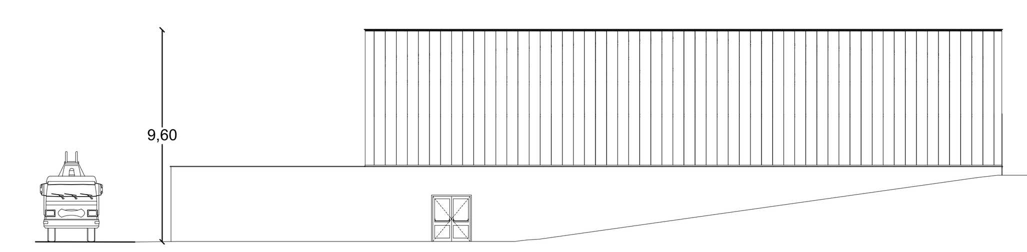

LEGENDA

Estintori a polvere da Kg 6, con capacità estinguente 34 A, 233B, C	Indicazione uscita di sicurezza
Cartello estintore	Indicazione percorso di esodo
Naspo UNI 25	Punto di raccolta - luogo sicuro
Cartello Naspo UNI 25	Percorso via di esodo
Tubazione in polietilene	Uscita di emergenza
Valvola	Porta REI 90
Cartello allarme manuale	Pulsante allarme incendio
Pannelli fotovoltaici	Percorso di esodo orizzontale
Corpo illuminante a Led da incasso dotato di gruppo autonomo di emergenza automatico	Muri - Vetrate REI 60 Muri - Vetrate REI 90
Accesso carrabile	

Gruppo di attacco motopompa

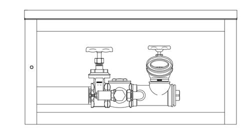

Impianto di pressurizzazione antincendio

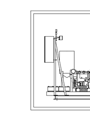

NOTE TECNICHE GENERALI

1. Le strutture portanti garantiranno una resistenza al fuoco R 60
2. Le strutture separanti garantiranno una resistenza al fuoco REI 60 (comp.1-3) e REI 90 (comp.2)
3. Le porte sulle vie di esodo saranno dotate di dispositivi di apertura conformi alla UNI EN 1125
4. L'impianto di illuminazione di sicurezza lungo le vie di esodo garantirà un livello di illuminamento > 5 Lux per un'autonomia non inferiore a 60 minuti;
5. Negli atrii, nei corridoi, nei disimpegni, nelle scale, nelle rampe, nei passaggi in genere, verranno impiegati dei materiali di classe 1 in ragione del 50% massimo della loro superficie totale (pavimento + pareti + soffitto + proiezioni orizzontali delle scale). Per le restanti parti saranno impiegati materiali di classe 0;
6. **Nessun locale supererà il carico di incendio di 30 kg/mq, pertanto non è stato previsto l'impianto di rilevazione automatica d'incendio**

PROTEZIONE IMPIANTO FOTOVOLTAICO
EI 30 CLASSE A1 EN 1364-1

LASTRA IN CEMENTO ALLEGGERITO FIBRORINFORZATO
EI 30 CLASSE A1

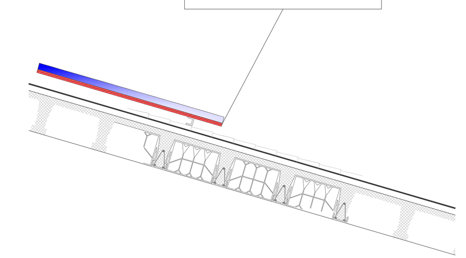

ORDINE INGEGNERI PROVINCIA DI NUORO
N. A107 - Settori A B C
Dr. Ing. Giovanni Antonio Mura

PROGETTO FATTIBILITA' TECNICO-ECONOMICA

COMUNE DI SEDILO
PROVINCIA DI ORISTANO

PIANO STRAORDINARIO DI EDILIZIA SCOLASTICA ISCOL@ DELLA REGIONE SARDEGNA - INTERVENTO DI ASSE I "SCUOLE DEL NUOVO MILLENNIO"

RIQUALIFICAZIONE DEL PLESSO SCOLASTICO INFANZIA, PRIMARIA E SECONDARI DI I GRADO

PROGETTAZIONE
MANDATARIA:
Metassociati
architettura ingegneria urbanistica

MANDANTI:
Ing. Alessio Bellu
Arch. Stefano Piano
Arch. Anna Corda
Arch. Roberta D'Angelo
Arch. Luca Frongia
Dott. Forest. Antonio Mario Denti
Dott.ssa Stefania Uda

Gruppo di lavoro:
Ing. Giovanni Antonio Mura
Ing. Roberto Barracu
Ing. Sandro Uda
Arch. Cristina Cabula
Ing. Davide Piga
Geom. Elio Piras
Geom. Alberto Betterelli
Geom. Luca Casu
Ing. Jacopo Congiu
T.I.E.E. Fabrizio Soma
Ing. Egidio Rubanu
Arch. Salvatore Mula
Arch. Gaia Tedde
Arch. Alessio Cuboni
Geom. Daniele Piras
Ing. Giampaolo Mugheddu
Arch. Gina Piredda
Arch. Manuela Demurtas
Dott.Geol. Simone Asoni
Arch. Eleonora Betteghella
Arch. Maria Pirastu
Arch. Francesco Farris
Dott.ssa Federica Pitzalis

Il Sindaco
Dott. Salvatore Pes

Il RUP
Geom. Antonino Faedda

07 - ANTINCENDIO

Planimetria Generale e Inquadramento - Palestra

SCALA 1:200

PROGETTO	RESPONSABILE	CODICE ELABORATO				
M T 1 2 2 0	G.A. Mura	M T 1 2 2 0	F	0 7 A I	0 2 P L A	B

B	seconda emissione	Settembre 2025	A.Cuboni	S.Uda	G.A. Mura
REV.	DESCRIZIONE	DATA	REDATTO	VERIFICATO	APPROVATO

Metassociati S.R.L. - REA 298663 - Codice Fiscale e Partita IVA 01442970917 - Viale Trieste, 36 – 09123 CAGLIARI - Tel. 070 4591748 Fax 0785.70840
Via C. Battisti, 1/b – 08015 MACOMER - Tel. 0785 70640 r.a. Fax 0785 70840 - info@metassociati.com - metassociati@pec.it - www.metassociati.com