PLANIMETRIA DEL LOTTO - SCALA 1:200

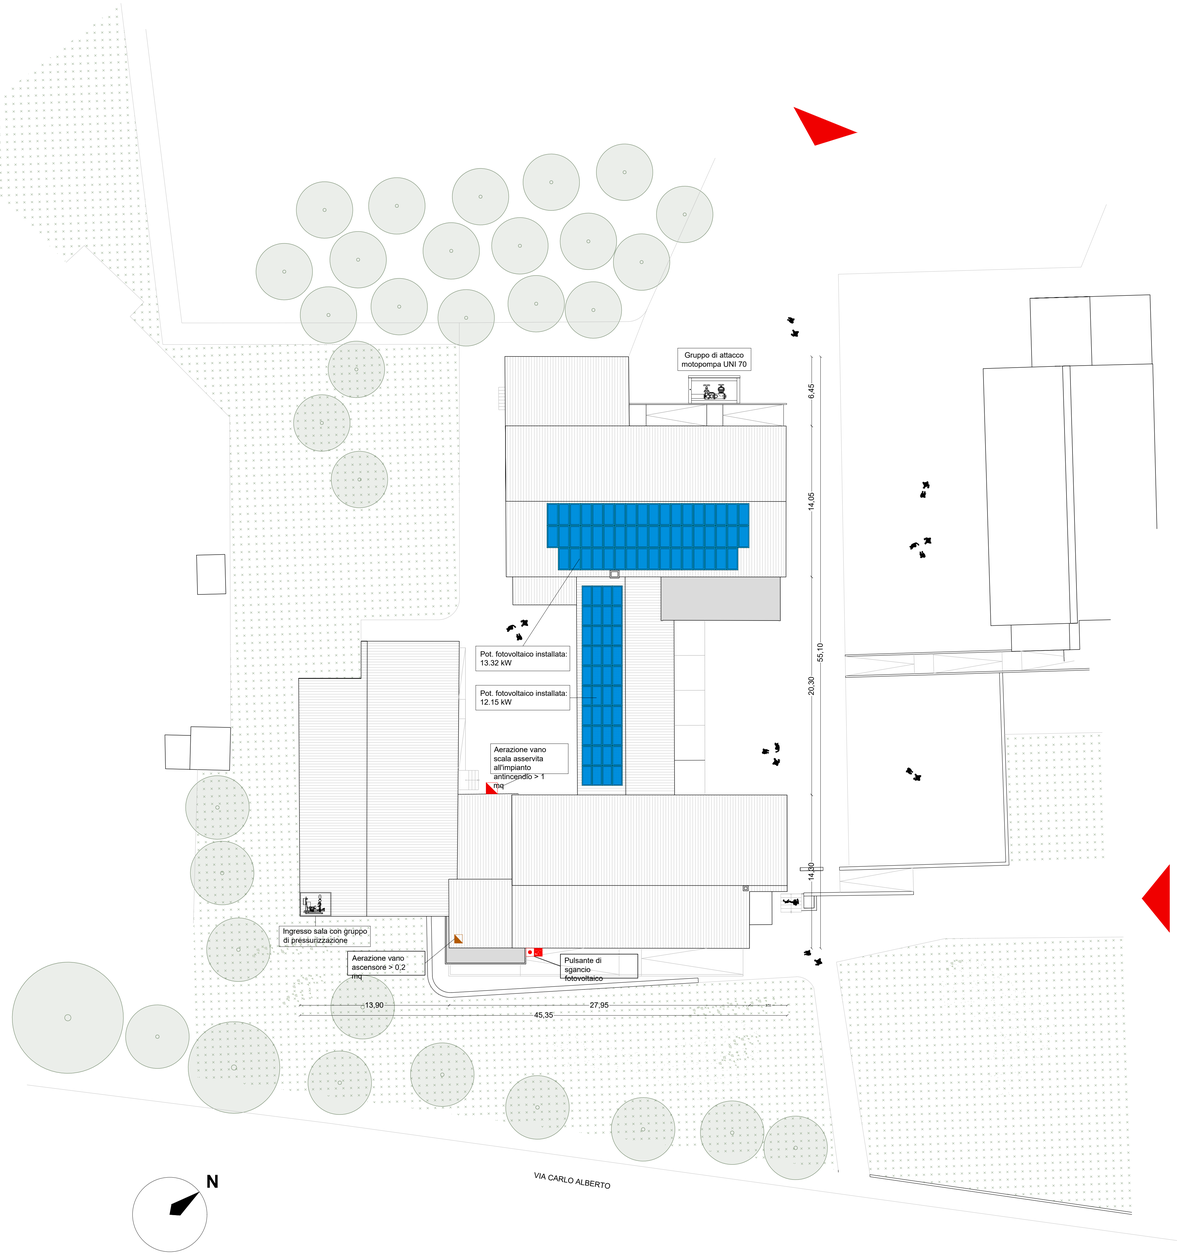

VISTE AEREE DELL'EDIFICIO OGGETTO DELLA PRATICA

INQUADRAMENTO URBANO

PROSPETTI S-E/N-E/N-O/S-O - SCALA 1:200

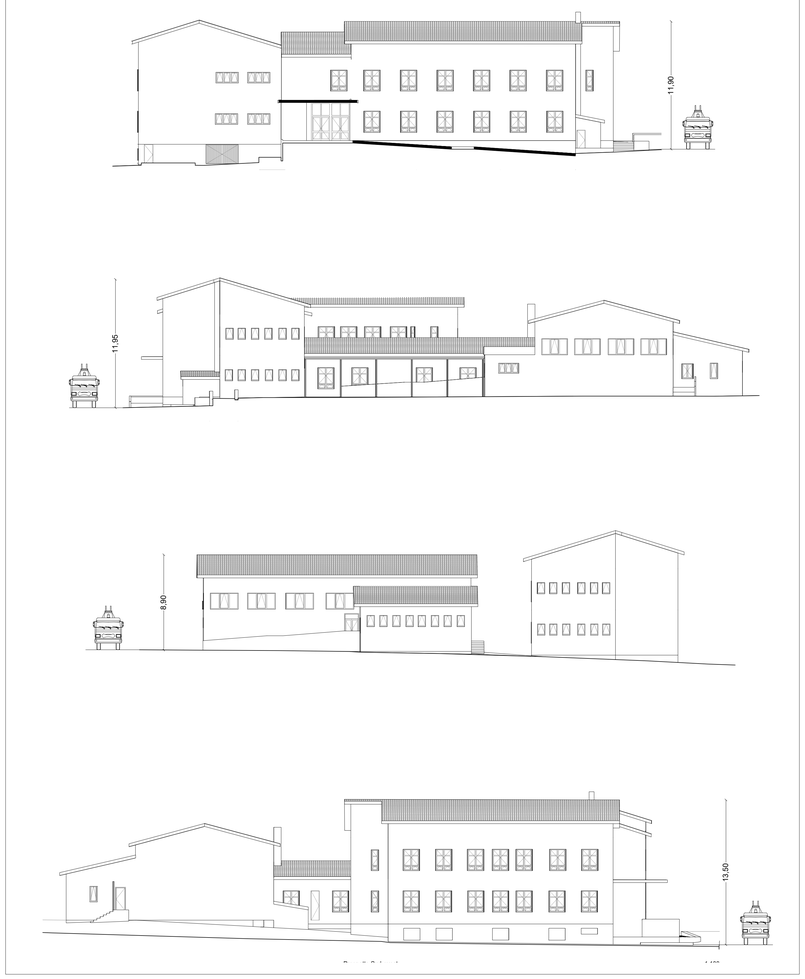

LEGENDA

Estintori a polvere da Kg 6, con capacità estinguente 34 A, 233B, C	Cartello estintore
Percorso uscita di emergenza Lunghezza percorso di esodo	Punto di raccolta - luogo sicuro
Percorso di esodo orizzontale Percorso di esodo verso il basso	Aerazione filtro di fumo
Porte REI 60 vari moduli Uscita di sicurezza	Accesso carrabile Pannelli fotovoltaici
Corpo illuminante a Led da incasso dotato di gruppo autonomo di emergenza automatico - autonomia 1 ora	Muri - vetrate REI 60 Impianto antincendio
Pulsante allarme incendio	Cartello allarme manuale
Indicazione uscita di sicurezza	Indicazione percorso di esodo
Aerazione del vano scala ≥ 1 mq	Aerazione del vano ascensore ≥ 0,2 mq
Cartello idrante UNI 45	Idrante UNI 45
Colonna montante impianto antincendio	Valvola
Gruppo di attacco motopompa	Impianto di pressurizzazione antincendio

NOTE TECNICHE GENERALI

1. Le strutture portanti garantiranno una resistenza al fuoco R 60.
2. Le strutture separanti garantiranno una resistenza al fuoco REI 60.
3. Le porte sulle vie di esodo saranno dotate di dispositivi di apertura conformi alla UNI EN 1125.
4. L'illuminazione di sicurezza deve essere installata anche nelle aule, sia pure limitata alla segnalazione dei vani di uscita dalle stesse e garantirà un'autonomia non inferiore a 30 minuti.
5. L'impianto di illuminazione di sicurezza lungo le vie di esodo garantirà un livello di illuminamento ≥ 5 Lux per un'autonomia non inferiore a 30 minuti.
6. Negli atrii, nei corridoi, nei disimpegni, nelle scale, nelle rampe, nei passaggi in genere, verranno impiegati dei materiali di classe 1 in ragione del 50% massimo della loro superficie totale (pavimento + pareti + soffitto + proiezioni orizzontali delle scale). Per le restanti parti saranno impiegati materiali di classe 0.
7. L'impianto di condizionamento e ventilazione avrà le condotte realizzate in materiale di classe di reazione al fuoco 0. Ogni impianto sarà dotato di dispositivo di comando manuale situato in un punto facilmente accessibile per l'arresto dei ventilatori in caso di incendio.
8. Nessun locale supererà il carico di incendio di 30 kg/mq, pertanto non è stato previsto l'impianto di rilevazione automatica d'incendio.

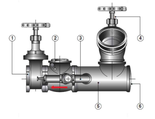

1) Valvola di intercettazione
2) Valvola di non Ritorno
3) Valvola di sicurezza 12bar
4) Rubinetto DN70
5) Corpo del gruppo
6) Tappo di chiusura

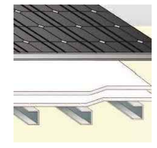

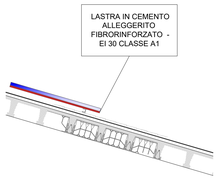

ORDINE INGEGNERI PROVINCIA DI NUORO N. A197 - Settori A B C
Dr./Ing. Giovanni Antonio Mura

COMUNE DI SEDILO
PROVINCIA DI ORISTANO

PIANO STRAORDINARIO DI EDILIZIA SCOLASTICA ISCOL@ DELLA REGIONE SARDEGNA - INTERVENTO DI ASSE I "SCUOLE DEL NUOVO MILLENNIO"

RIQUALIFICAZIONE DEL PLESSO SCOLASTICO INFANZIA, PRIMARIA E SECONDARI DI I GRADO

PROGETTAZIONE
MANDATARIA:
Metassociati
architetti, ingegneri, pianificatori

MANDANTI:
Ing. Alessio Bellu
Arch. Stefano Piano
Arch. Anna Corda
Arch. Roberta D'Angelo
Arch. Luca Frongia
Dott. Forest. Antonio Mario Denti
Dott.ssa Stefania Uda

Gruppo di lavoro:
Ing. Giovanni Antonio Mura
Ing. Roberto Barracu
Ing. Sandro Uda
Arch. Cristina Cabula
Ing. Davide Pigo
Geom. Elia Pinna
Geom. Alberto Serbandi
Geom. Luca Casu
Ing. Jacopo Congiu
T.I.E.E. Fabrizio Soma
Ing. Egidio Rubeno
Arch. Salvatore Mula
Arch. Gaia Teddie
Arch. Alessio Cuboni
Geom. Daniele Pinna
Ing. Giampaolo Mughedu
Arch. Gino Preatta
Arch. Manuela Demurtas
Dott.Geol. Simone Asoni
Arch. Eleonora Battaglialla
Arch. Maria Piredu
Arch. Francesco Farris
Dott.ssa Federica Pittalis

Il Sindaco
Dott. Salvatore Pes

Il RUP
Geom. Antonino Faedda

07 - ANTINCENDIO

Planimetria Generale e Inquadramento - Scuola

SCALA 1:200

PROGETTO	RESPONSABILE	CODICE ELABORATO					
MT1220	G.A. Mura	MT1220	F	07AI	06PLA	B	

REV.	DESCRIZIONE	DATA	REDATTO	VERIFICATO	APPROVATO
B	seconda emissione	Settembre 2025	A.Cuboni	S.Uda	G.A. Mura

Metassociati S.R.L. - REA 266903 – Codice Fiscale e Partita IVA 01442070917 – Via Tirso, 36 – 08100 CAGLIARI – Tel 070-6581746 Fax 0785.70640
Via C. Battisti, 19 – 08015 MACOMER – Tel 0785 70410 e Fax 0785 70640 – info@metassociati.com – metassociati@pec.it – www.metassociati.com

PROGETTO FATTIBILITA' TECNICO-ECONOMICA

Mod. F302