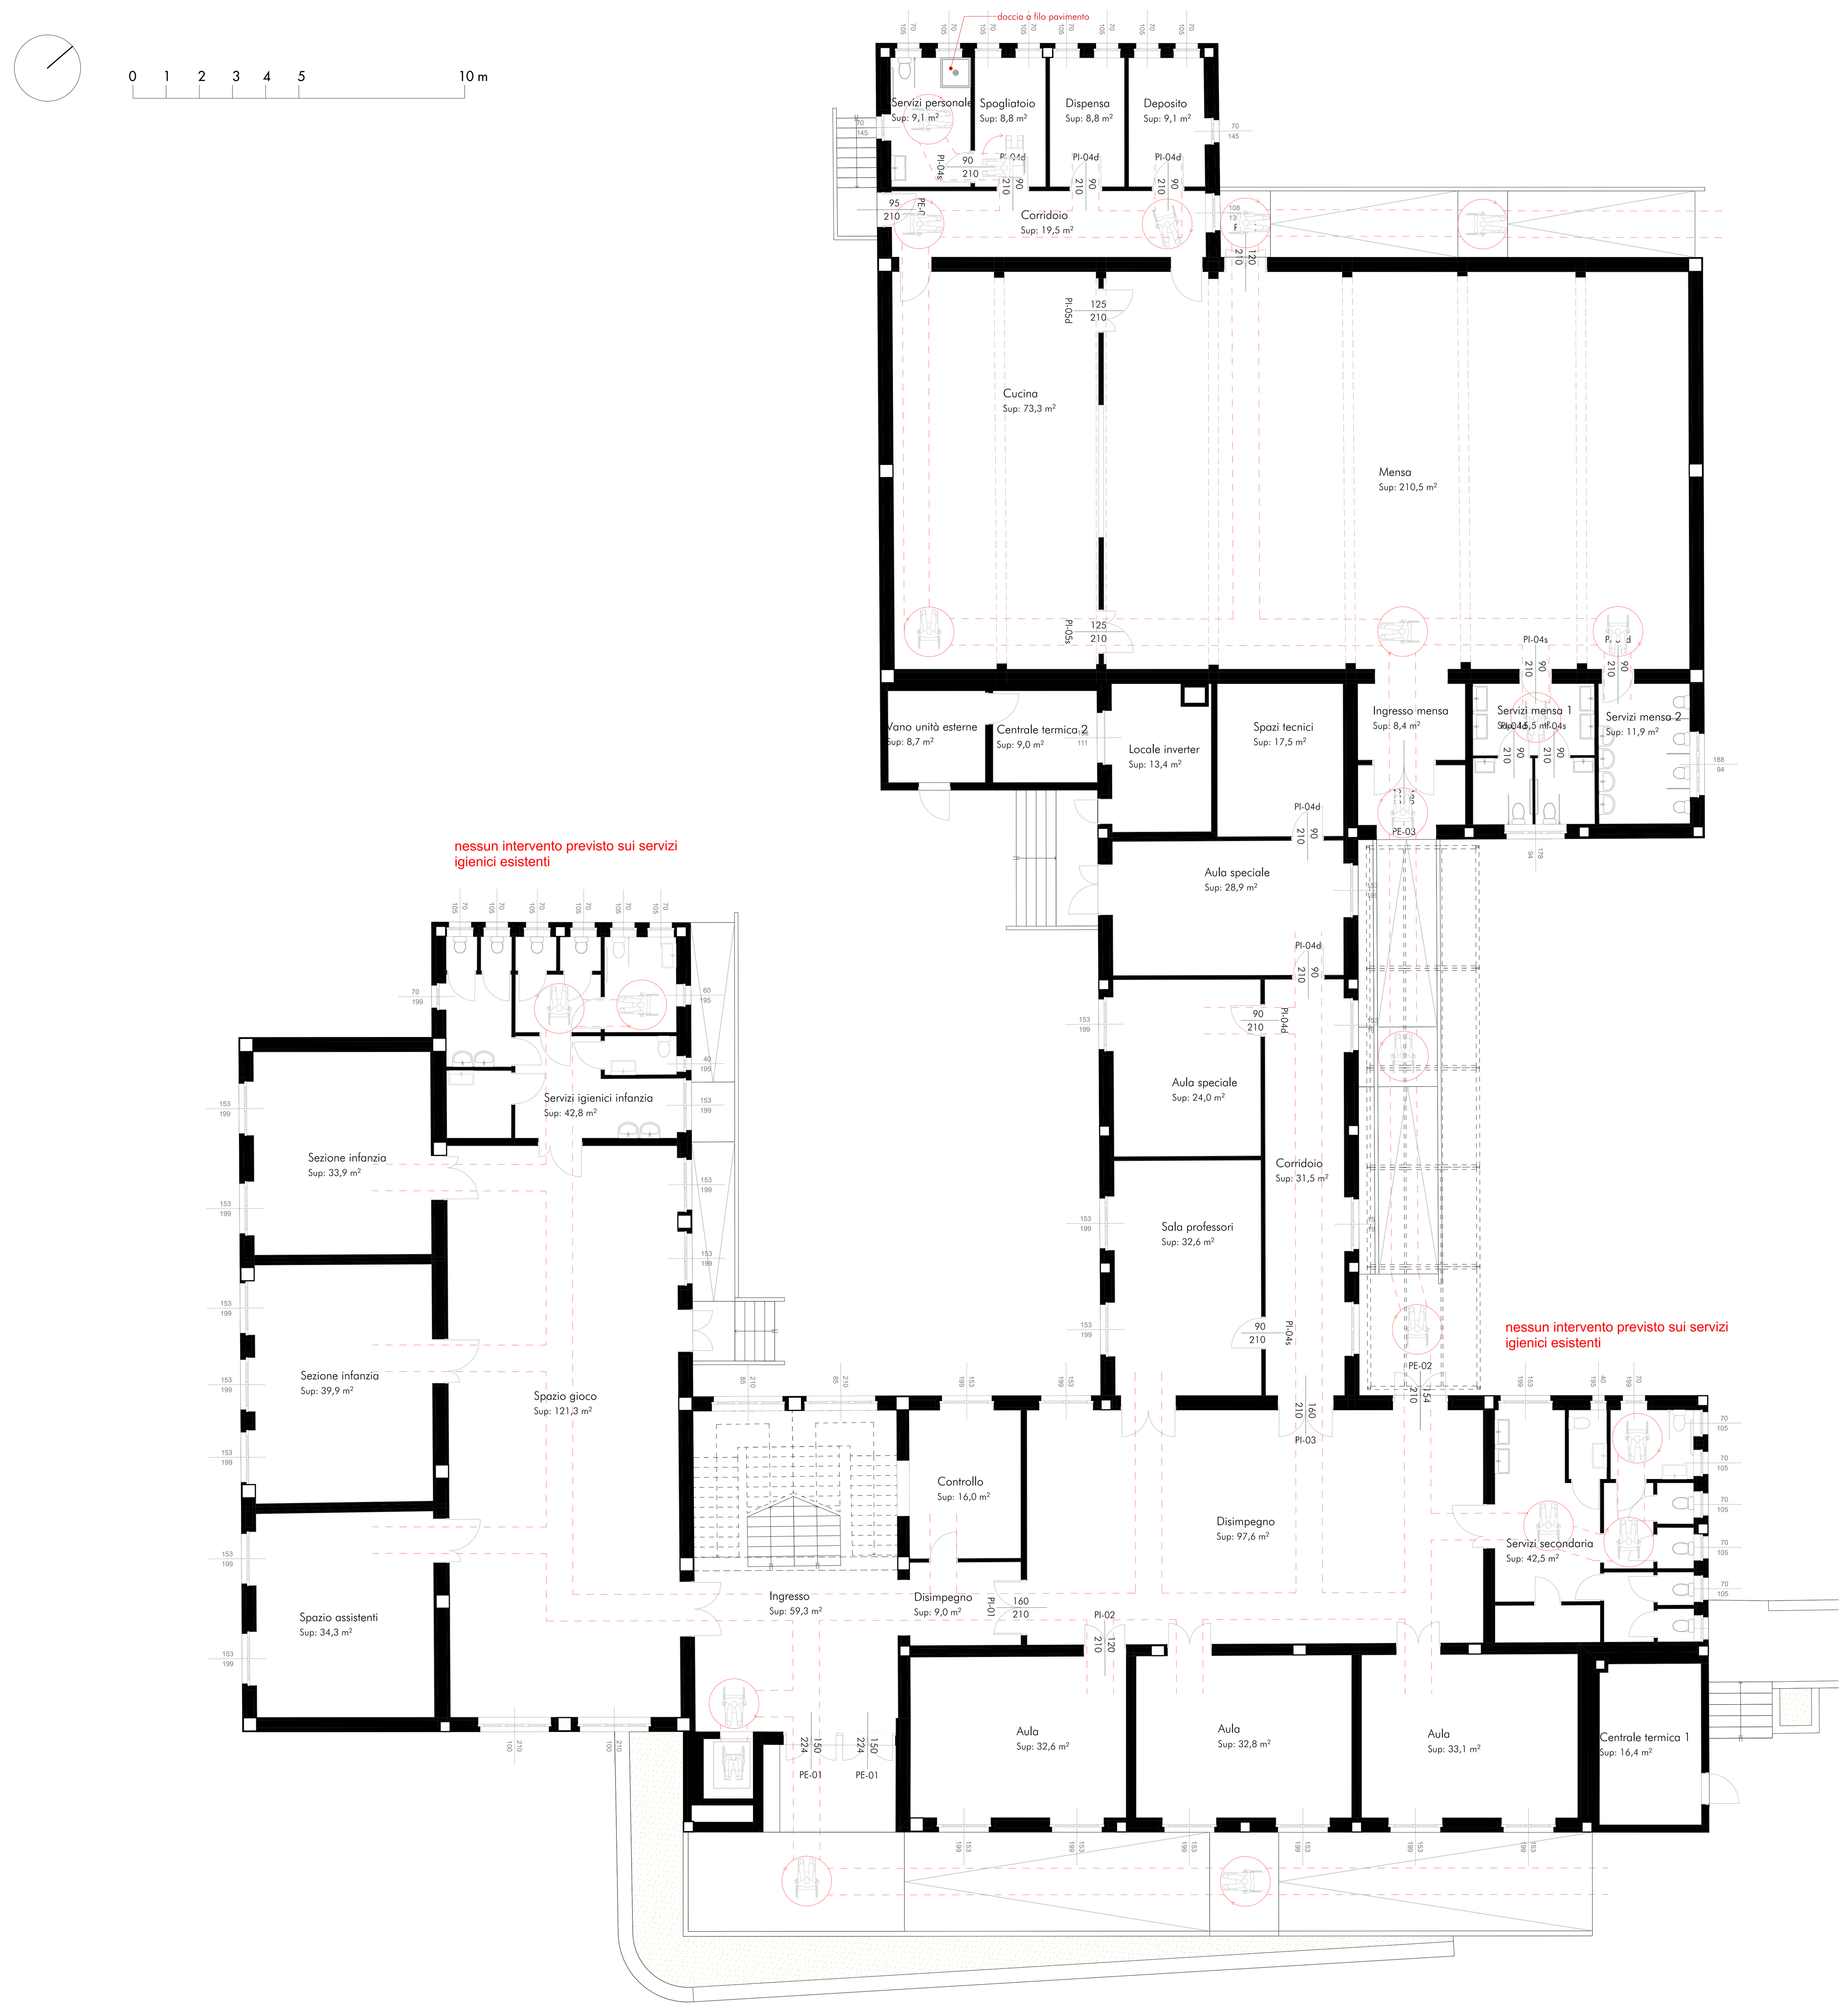

1 Piano Terra 1:100

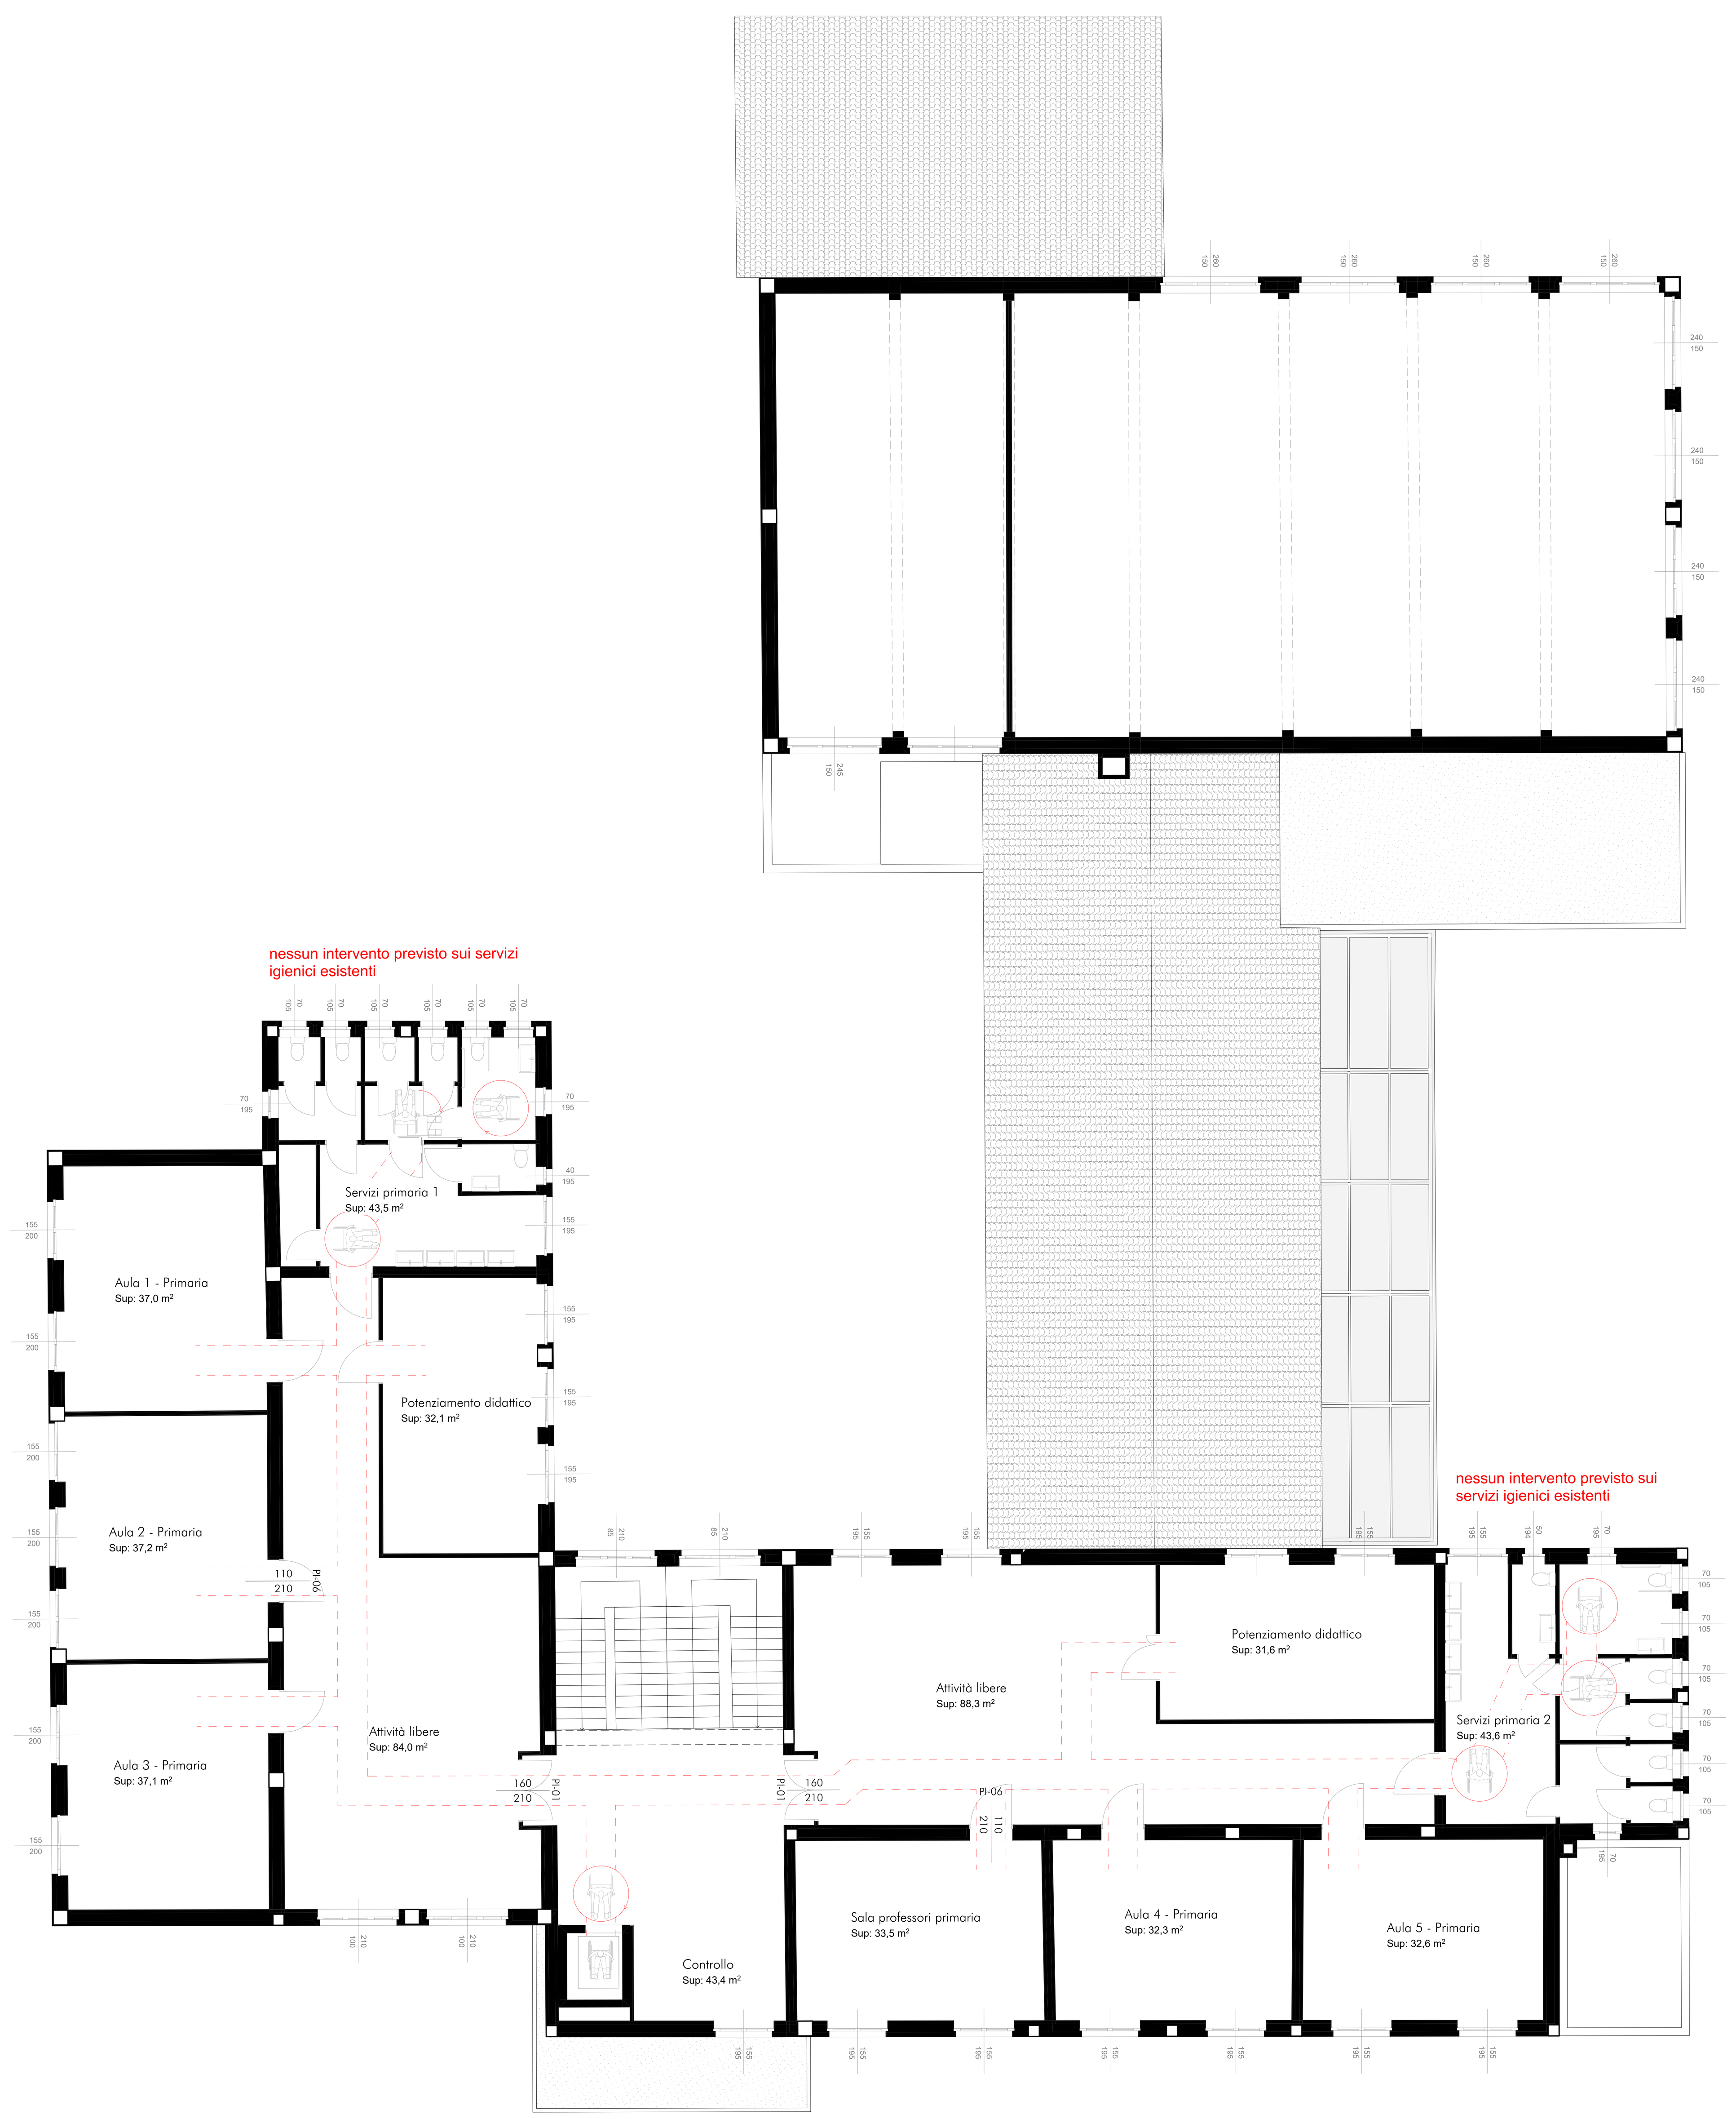

2 Piano Primo 1:100

Servizi igienici Infanzia				
	Superficie	Superficie finestrata	Sanitari	Areazione
antibagno 1	12,10 mq	3,05	2 lavabo	naturale
wc 1	2,50 mq	0,78 mq	1 wc| 1lavabo	naturale
antibagno 2	5,50 mq	1,39 mq	1 wc	naturale
wc 2	1,00 mq	0,73 mq	1 wc	naturale
wc 3	1,00 mq	0,73 mq	1 wc	naturale
antibagno 3	4,50 mq			forzata
wc 4	1,30 mq	0,73 mq	1 wc	naturale
wc 5	1,30 mq	0,73 mq	1 wc	naturale
wc 6	6,20 mq	1,47 mq	1 wc| 1lavabo	naturale

Servizi igienici secondaria				
	Superficie	Superficie finestrata	Sanitari	Areazione
antibagno 1	20,00 mq	3,05 mq	2 lavabo	mista: naturale |forzata
wc 1	2,40 mq	0,78 mq	1 wc| 1 lavabo	naturale
antibagno 2	3,20			forzata
wc 2	5,20 mq	1,47 mq	1 wc| 1 lavabo	naturale
wc 3	1,40 mq	0,73 mq	1 wc	naturale
wc 4	1,40 mq	0,60 mq	1 wc	naturale
wc 5	1,10 mq	0,73 mq	1 wc	naturale
wc 6	1,10 mq	0,73 mq	1 wc	naturale

Servizi igienici mensa				
	Superficie	Superficie finestrata	Sanitari	Areazione
antibagno 1	7,90 mq		4 lavabo	forzata
wc 1	3,60 mq	0,84 mq	1 wc| 1 lavabo	naturale
wc 2	3,60 mq	0,84 mq	1 wc| 1 lavabo	naturale
wc infanzia	11,60 mq	1,77 mq	4 wc| 4 lavabo	naturale

Servizi igienici personale mensa				
	Superficie	Superficie finestrata	Sanitari	Areazione
spogliatoio	8,30 mq	1,47 mq		naturale
wc 1	9,40 mq	2,48 mq	1 wc| 1 lavabo| 1 doccia	naturale

Servizi igienici primaria 1				
	Superficie	Superficie finestrata	Sanitari	Areazione
antibagno 1	16,30 mq	3,02 mq	4 lavabo	naturale
wc 1	2,50 mq	0,78 mq	1 wc| 1lavabo	naturale
antibagno 2	3,30 mq	1,36 mq		naturale
wc 2	1,40 mq	0,73 mq	1 wc	naturale
wc 3	1,20 mq	0,73 mq	1 wc	naturale
antibagno 3	3,70 mq			forzata
wc 4	1,60 mq	0,73 mq	1 wc	naturale
wc 5	1,30 mq	0,73 mq	1 wc	naturale
wc 6	5,55 mq	2,19 mq	1 wc| 1lavabo	naturale

Servizi igienici primaria 2				
	Superficie	Superficie finestrata	Sanitari	Areazione
antibagno 1	17,90 mq	3,02 mq	4 lavabo	naturale
wc 1	2,80 mq	0,97 mq	1 wc| 1lavabo	naturale
antibagno 2	3,83 mq	1,36 mq		naturale
wc 2	1,20 mq	0,73 mq	1 wc	naturale
wc 3	1,10 mq	0,73 mq	1 wc	naturale
antibagno 3	3,94 mq			forzata
wc 4	1,20 mq	0,73 mq	1 wc	naturale
wc 5	1,30 mq	0,73 mq	1 wc	naturale
wc 6	7,40 mq	2,83 mq	1 wc| 1lavabo	naturale

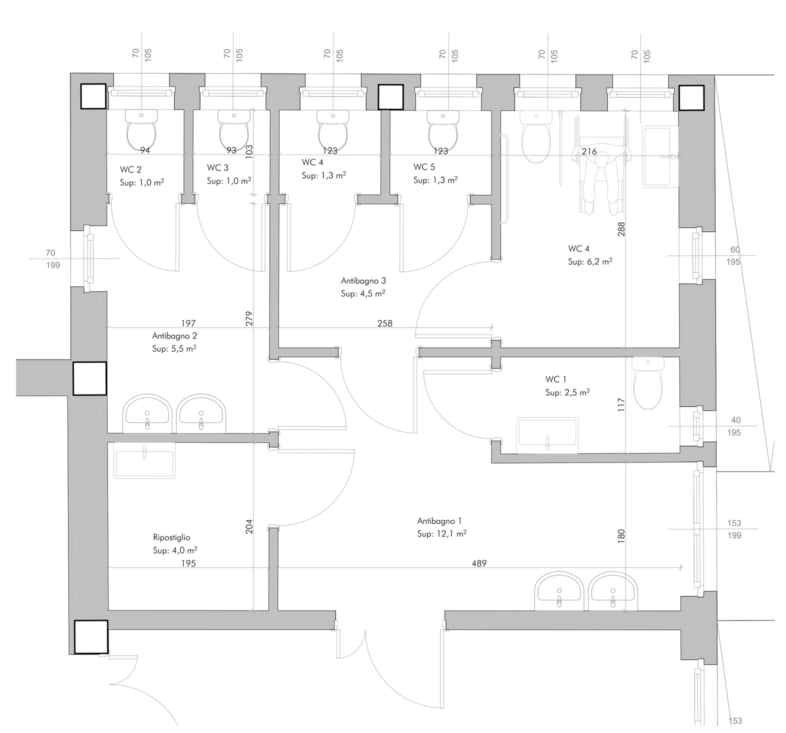

3 Servizi igienici infanzia 1:50

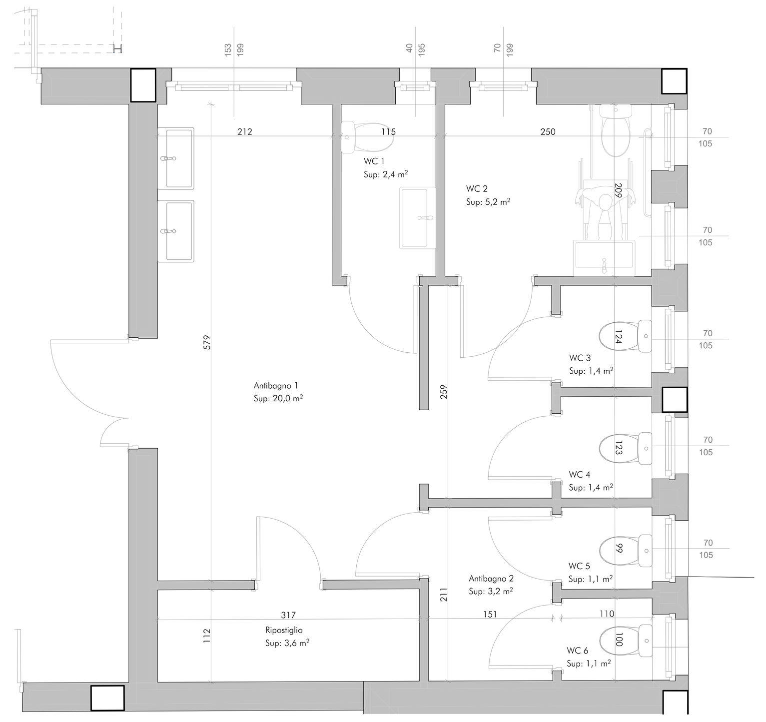

4 Servizi igienici secondaria 1:50

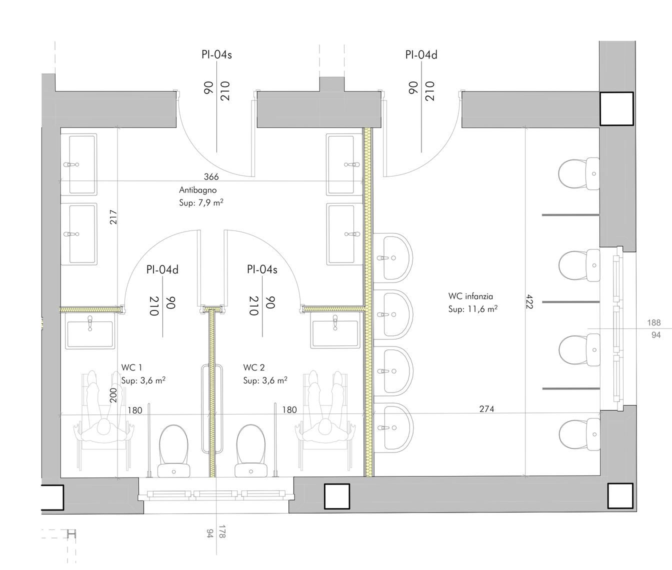

5 Servizi igienici mensa 1:50

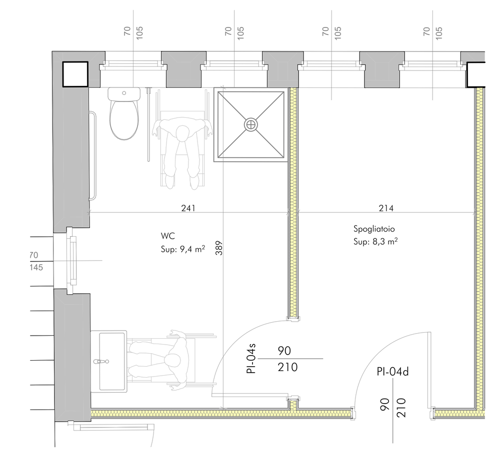

6 Servizi personale mensa 1:50

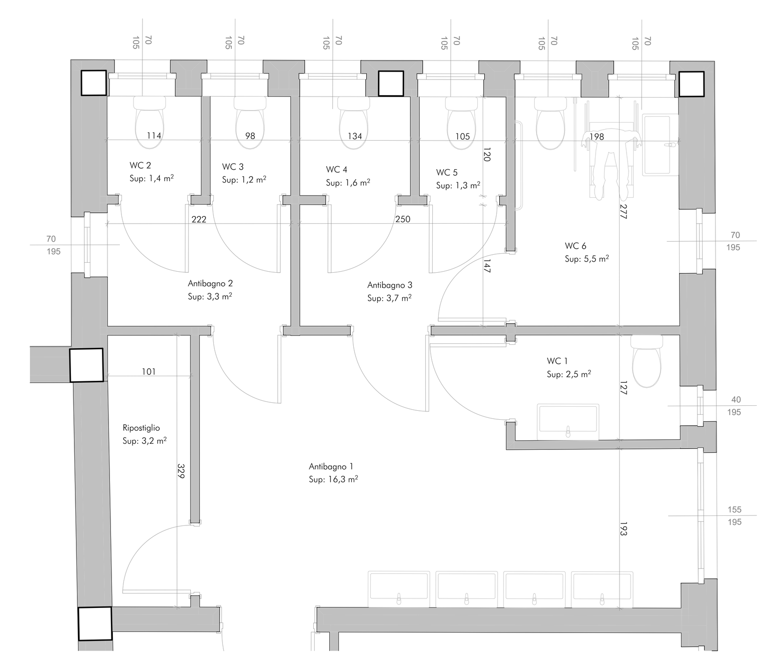

7 Servizi igienici primaria 1 1:50

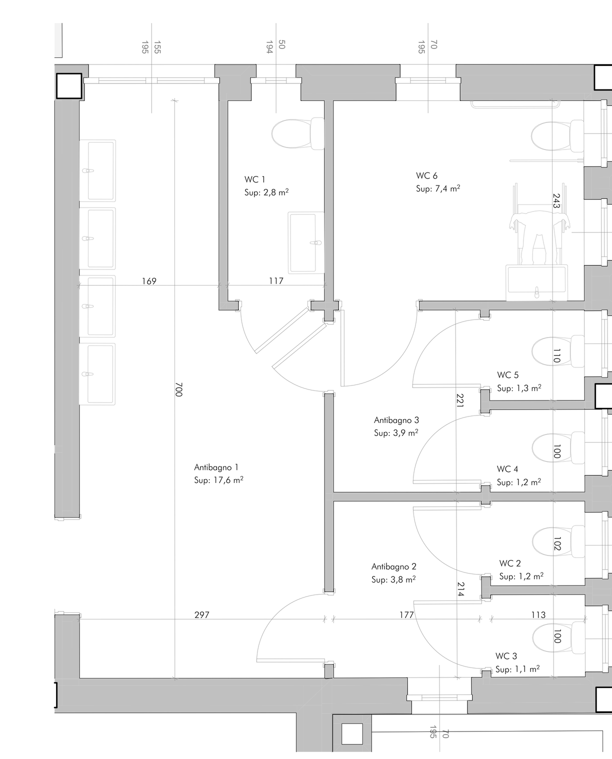

8 Servizi igienici primaria 2 1:50

ORDINE INGEGNERI PROVINCIA DI NUORO N. A107 - Settori A B C Dr. Ing. Giovanni Antonio Mura

PROGETTO FATTIBILITA' TECNICO-ECONOMICA

REGIONE AUTÒNOMA DE SARDIGNA
REGIONE AUTONOMA DELLA SARDEGNA

COMUNE DI SEDILO

PROVINCIA DI ORISTANO

PIANO STRAORDINARIO DI EDILIZIA SCOLASTICA ISCOL@ DELLA REGIONE SARDEGNA - INTERVENTO DI ASSE I "SCUOLE DEL NUOVO MILLENNIO"

RIQUALIFICAZIONE DEL PLESSO SCOLASTICO INFANZIA, PRIMARIA E SECONDARI DI I GRADO

PROGETTAZIONE

MANDATARIA:
Metassociati architettura ingegneria urbanistica

MANDANTI:
Ing. Alessio Bellu
Arch. Stefano Piano
Arch. Anna Corda
Arch. Roberta D'Angelo
Arch. Luca Frongia
Dott. Forest. Antonio Mario Denti
Dott.ssa Stefania Uda

Gruppo di lavoro:
Ing. Giovanni Antonio Mura
Ing. Roberto Barracu
Ing. Sandro Uda
Arch. Cristina Cabula
Ing. Davide Piga
Geom. Elio Piras
Geom. Alberto Betterelli
Geom. Luca Casu
Ing. Jacopo Congiu
T.I.E.E. Fabrizio Soma
Ing. Egidio Rubanu
Arch. Salvatore Mula
Arch. Gaia Tedde
Arch. Alessio Cuboni
Geom. Daniele Piras
Ing. Giampaolo Mugheddu
Arch. Gina Piredda
Arch. Manuela Demurtas
Dott.Geol. Simone Asoni
Arch. Eleonora Betteghella
Arch. Maria Pirastu
Arch. Francesco Farris
Dott.ssa Federica Pitzalis

Il Sindaco
Dott. Salvatore Pes

Il RUP
Geom. Antonino Faedda

03 - ARCHITETTONICO

Accessibilità L.13/89 - Scuole

PROGETTO	RESPONSABILE	CODICE ELABORATO					
M T 1 2 2 0	G.A. Mura	M T 1 2 2 0	F	03AR	27PLA	C	
C	terza emissione	Novembre 2025	S.Piano	A.Bellu	G.A. Mura		
REV.	DESCRIZIONE	DATA	REDATTO	VERIFICATO	APPROVATO		

Metassociati S.R.L. - REA 298663 - Codice Fiscale e Partita IVA 01442970917 - Viale Trieste, 36 – 09123 CAGLIARI - Tel. 070 4591748 Fax 0785.70840
Via C. Battisti, 1/b – 08015 MACOMER - Tel. 0785 70640 r.a. Fax 0785 70840 - info@metassociati.com - metassociati@pec.it - www.metassociati.com