SEZIONE A-A

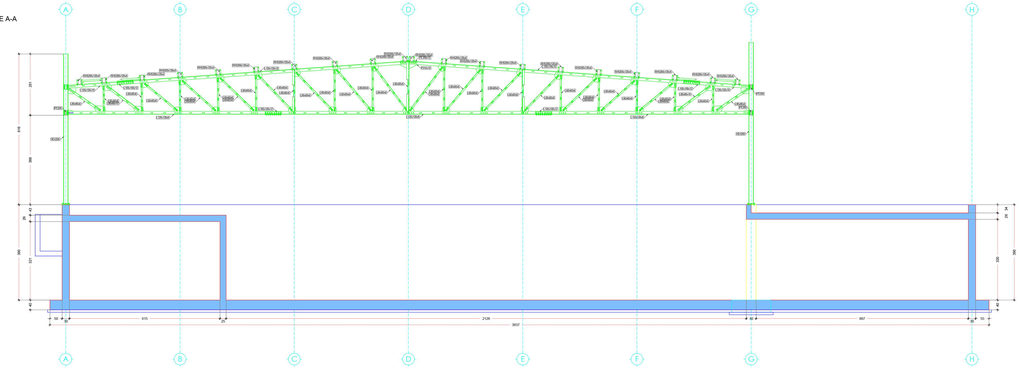

SEZIONE B-B

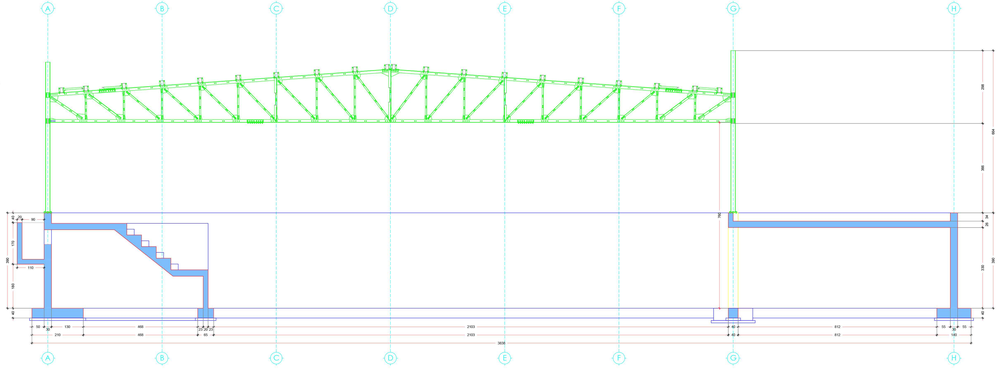

SEZIONE C-C

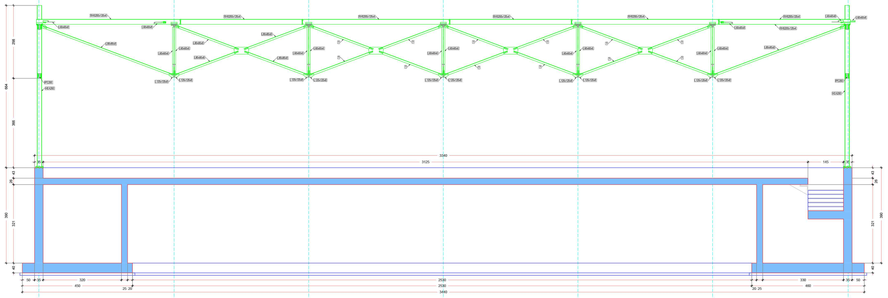

SEZIONE D-D

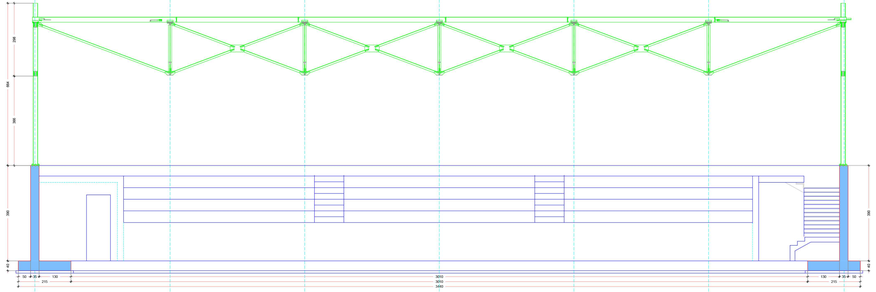

SEZIONE E-E

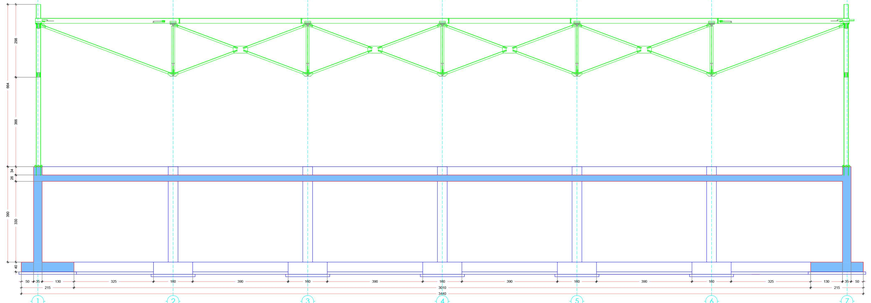

NOTA: QUOTE LINEARI IN CM

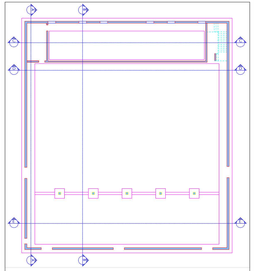

KEY MAP SEZIONI
Scala 1:200

CARATTERISTICHE DEI MATERIALI

FONDAZIONI - Calcestruzzo C25/30 in classe di esposizione XC2 (UNI 11104)



ACCIAIO PER ARMATURA LENTA BASSO

NOTA:
ALMENO DUE BARRE SUPERIORI, INFERIORI DEVONO ESTENDERSI ALL'ALTEZZA SUCCESSIVA
ALMENO DUE BARRE SUPERIORI, INFERIORI DEVONO ESTENDERSI ALL'ALTEZZA SUCCESSIVA

COPRIFERRI

RICOPRIMENTO INFERIORE FONDAZIONE 5 cm
RICOPRIMENTO SUPERIORE FONDAZIONE 5 cm
RICOPRIMENTO INFERIORE PIASTRE SUPERIORI 5 cm
RICOPRIMENTO SUPERIORE PIASTRE SUPERIORI 5 cm

NOTA:
**LE QUOTE, IL SPESSORE E LE QUOTE ALTIMETRICHE DEVONO ESSERE ATTENTAMENTE VERIFICATE IN CANTIERE PRIMA DELL'ESECUZIONE DEI LAVORI!!!**
**DELL'ARTICOLO/ELEMENTO ED ORDINATE!!!**

NOTE
VERIFICARE LE QUOTE PLANIMETRICHE ED ALTIMETRICHE PRIMA DELL'ESECUZIONE DELLE LAVORAZIONI

CLASSE DI ESECUZIONE
EXC3

ACCIAIO -NOTE E PRESCRIZIONI

Le