MURO A

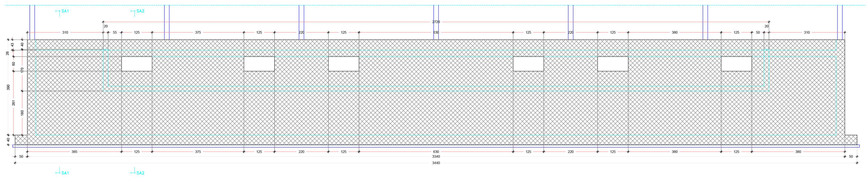

MURO B

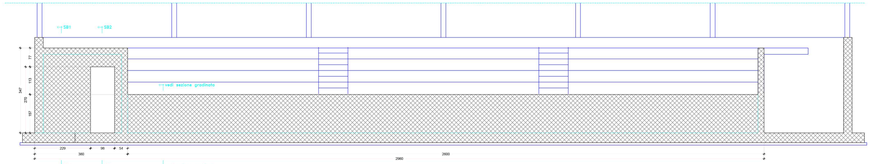

MURO C

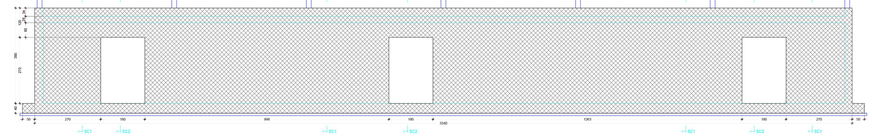

MURO D

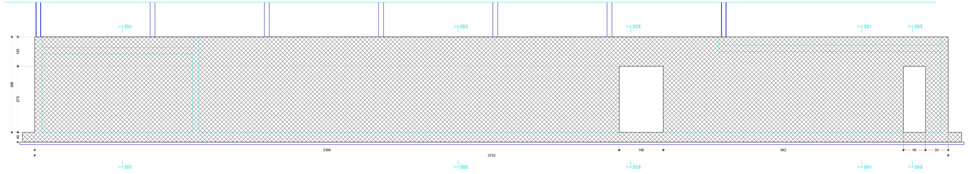

MURO E

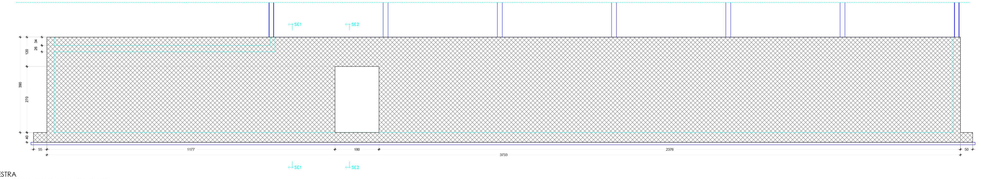

PALESTRA
Carpenteria e armatura muri e pilastri
Scala 1:50

SEZIONE SA1

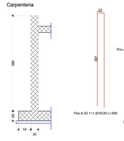

SEZIONE SA2

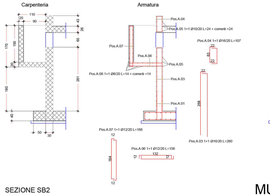

MURO F

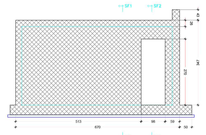

SEZIONE SF1

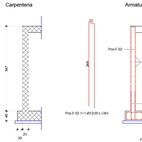

SEZIONE SF2

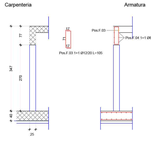

SEZIONE SB1

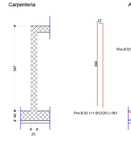

SEZIONE SB2

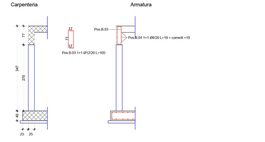

MURO G

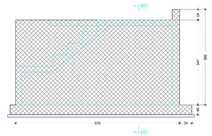

SEZIONE SG1

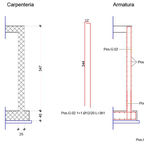

SEZIONE SC1

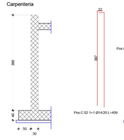

SEZIONE SC2

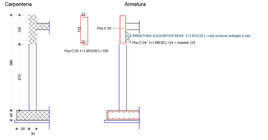

ARMATURA AGGIIUNTIVA SU APERTURE MURI

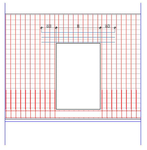

3+3 (Ø12/20) L= 80+ B + 80

Apertura L 100 armatura aggiuntiva n.=3Ø0
Apertura L 80 armatura aggiuntiva n.=2Ø12
Apertura L 90 armatura aggiuntiva n.=2Ø16

SEZIONE SD1

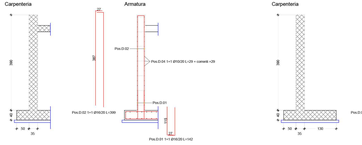

SEZIONE SD2

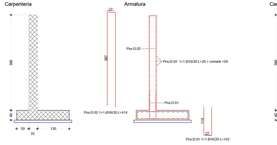

SEZIONE SD3

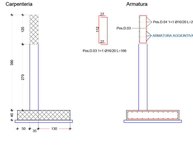

SEZIONE SE1

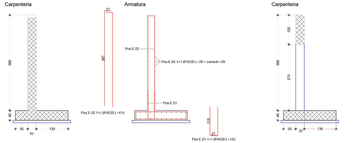

SEZIONE SE2

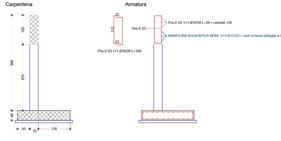

Pilastri - 40x40 - h.330

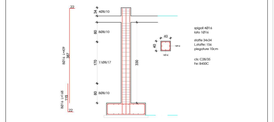

PREVEDERE SPILLE Ø8 NELLA MISURA DI 9/mq.
NOTA: QUOTE LINEARI IN CM

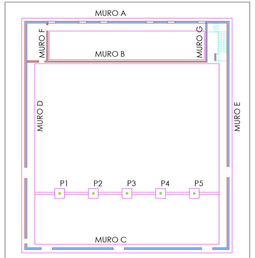

KEY MAP MURI
Scala 1:200

CARATTERISTICHE DEI MATERIALI

FONDAZIONI - Calcestruzzo C25/30 in classe di esposizione XC2 (UNI 11104)
Ferri di Armatura: Classe di consistenza B450C
Copriferro di fondazione: 35 mm; 0 mm; Cmin 25 mm; 0 mm

ELEVAZIONI MURI - Calcestruzzo C25/30 in classe di esposizione XC1 (UNI 11104)
Ferri di Armatura: Classe di consistenza B450C
Copriferro di elevazione: 25 mm; 0 mm; Cmin 15 mm; 0 mm

PRESTRESS DI PARETI - Calcestruzzo C32/37 in classe di esposizione XC1 (UNI 11104)
Ferri di Armatura: Classe di consistenza B450C
Copriferro di elevazione: 25 mm; 0 mm; Cmin 15 mm; 0 mm

ACCIAIO PER ARMATURA LENTA BASIC

NOTA:

COPERTURA: RIVESTIMENTO INTERNO FONDAZIONE 0 cm; RIVESTIMENTO INTERNO PARETRE DI PARAO 0 cm; RIVESTIMENTO ESTERNO FONDAZIONE 0 cm; RIVESTIMENTO ESTERNO PARETRE DI PARAO 0 cm

NOTA:
LE QUOTE **MINORI** E LE QUOTE **DA PRECISARE DEVONO ESSERE ATTENTAMENTE VERIFICATE IN CANTIERE PRIMA DELL'ESECUZIONE DELLA OPERA**

NOTE

VERIFICARE LE QUOTE PLANIMETRICHE DELLA TIMETRICHE PRIMA DELL'ESECUZIONE DELLE LAVORAZIONI

CLASSE DI ESECUZIONE

EXC3

ACCIAIO: NOTE E PRESCRIZIONI

Classi gradi strutturali e gerarchie - piastre di collegamento fra parti strutturali
Piastre ancorte in acciaio per ancoraggio alle strutture in c.a.
Ferri

