LEGENDA

SIMBOLO	DESCRIZIONE
QGE	QUADRO ELETTRICO GENERALE O LOCALE
CM / RD	COLONNA MONTANTE ASCENDENTE / DISCENDENTE
n	CONDUTTURA IN TUBO PROTETTIVO INCASSATO
n	CONDUTTURA A PARETE O A SOFFITTO
	POZZETTO DI ISPEZIONE (varie dimensioni: 20x20, 30x30, 40x40, ecc.)
	RETE ELETTRICA (DORSALI ESTERNE) - TUBAZIONE PG 10 - (F.200) - POSA INTERRATA
	RETE DATI (DORSALI ESTERNE) - TUBAZIONE PG 10 - (F.200) - POSA INTERRATA
	CANALA PORTAPANTAFI' IN INOX SENZA FORI, DIMENSIONI 300X100 mm, CON SETTI SEPARATORI
	SCATOLA DI DISTRIBUZIONE DA INCASSO SU MURO, A TRE COMPARTI (EL - DATI - TV) MISURE 520X280X70 mm
	SCATOLA DI DISTRIBUZIONE DA INCASSO O A PARETE, A TRE COMPARTI (EL - DATI - TV) MISURE 2000X1000X80
	SCATOLA DI DISTRIBUZIONE DA INCASSO SU MURO (EL - DATI - TV) MISURE 250X250X80
CD	CENTRALE RETE DATI: RACK GENERALE (SCALA PREDISPOSIZIONE)
CRF	CENTRALE RIVELAZIONE FUMI

	TRECCIA DI RAME NUDA, SEZ. 50 mmq
	PICCHETTO DI TERRA IN ACCIAIO ZINCATO A CROCE 50X50X1000 mm
	SEZIONATORE DI TERRA
	LINEA LUCI
	LINEA F.M
	LINEA TRASMISSIONE DATI
	PULSANTE DI SGANCIO GENERALE
	PULSANTE DI SGANCIO FOTOVOLTAICO
	RACK DATI ESCLUSO DAL PRESENTE APPALTO
	ALLACCIO RETE ELETTRICA - DIAMETRO E TRACCIATO DA DEFINIRE CON L'ENTE EROGATORE ALLACCIO RETE DATI - DIAMETRO E TRACCIATO DA DEFINIRE CON L'ENTE EROGATORE

DORSALI IMPIANTI ELETTRICI E SPECIALI, IMPIANTO FOTOVOLTAICO - SCALA 1:100

PIANTA PIANO TERRA

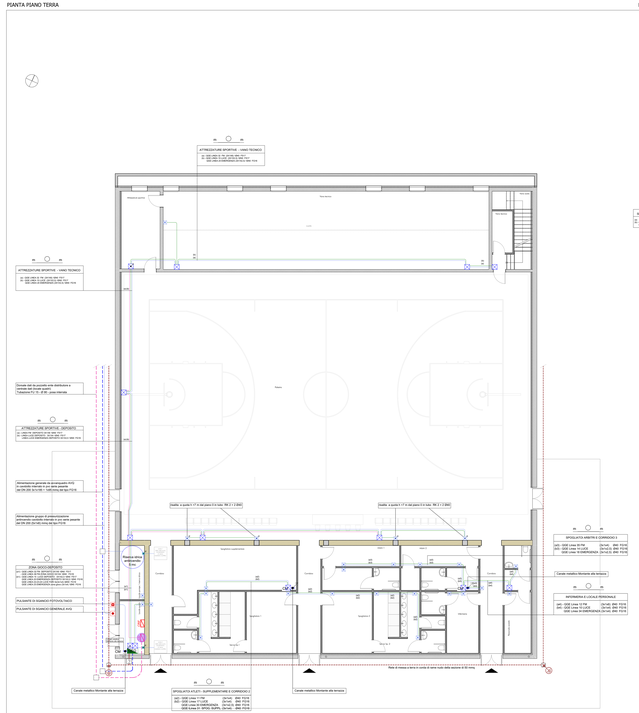
ATTREZZATURE SPORTIVE - UNIAO TECNICO
Tipo quarzo
Tipo quarzo
Palestra
Spogliatoio maschile
Spogliatoio femminile
Ripostiglio
Ripostiglio
Ripostiglio